


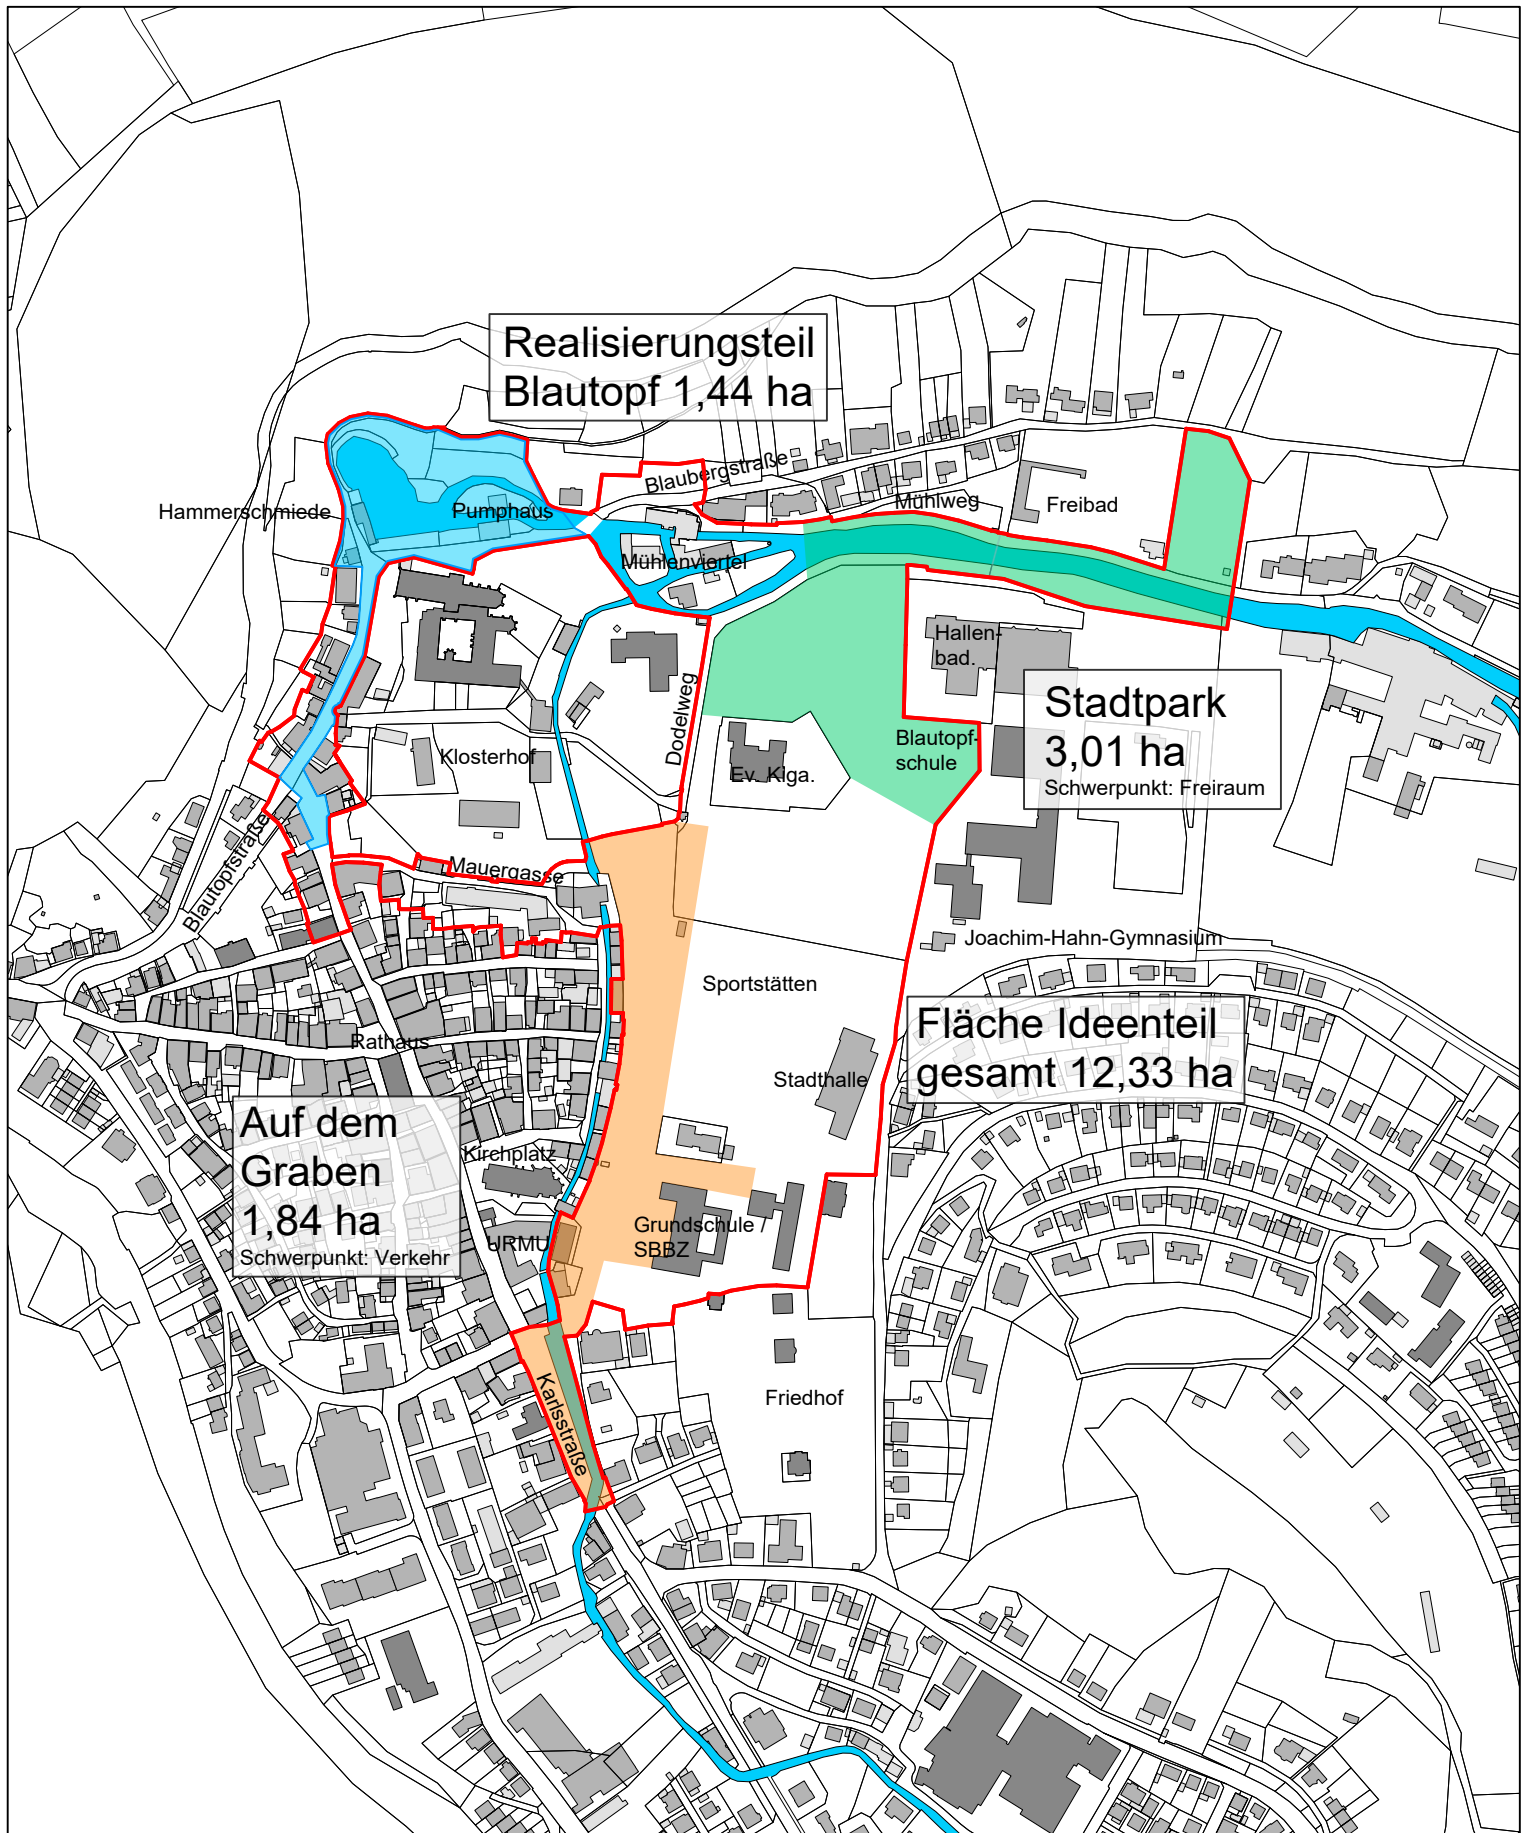

Realisierungsteil
Blautopf 1,44 ha

Stadtpark
3,01 ha
Schwerpunkt: Freiraum

Fläche Ideenteil
gesamt 12,33 ha

Auf dem
Graben
1,84 ha
Schwerpunkt: Verkehr

- Abgrenzung des Ideenteils
- Realisierungsteil Blautopf
- Vertiefungsbereich Stadtpark
- Vertiefungsbereich Auf dem Graben



wohnen heißt

wüstenrot


Wüstenrot Haus- und Städtebau

Stadt Blaubeuren

Auslobung - Wettbewerb Neuplanung Blautopfareaal

Anlage - Abgrenzung der Bearbeitungsbereiche

Stand: 27.10.2020 / WRN

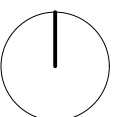

M 1:5000 i. O. (A4)