STADT & PARK AM WASSER

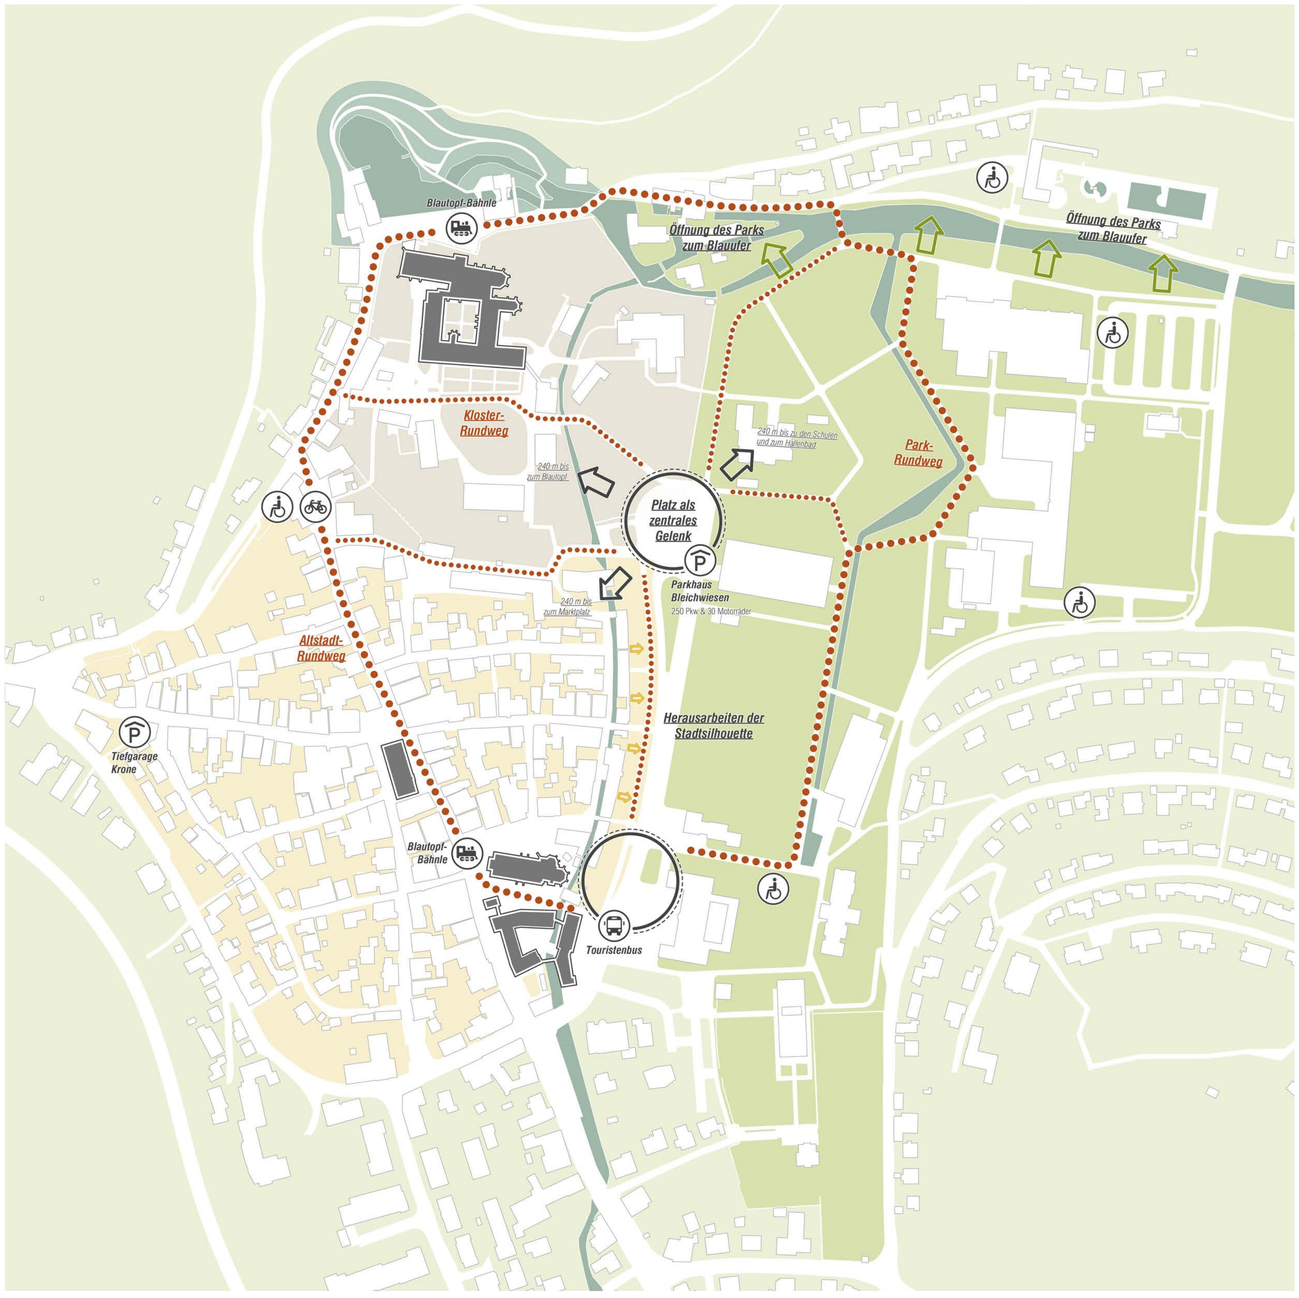

STÄDTEBAULICHE LEITIDEE 2000

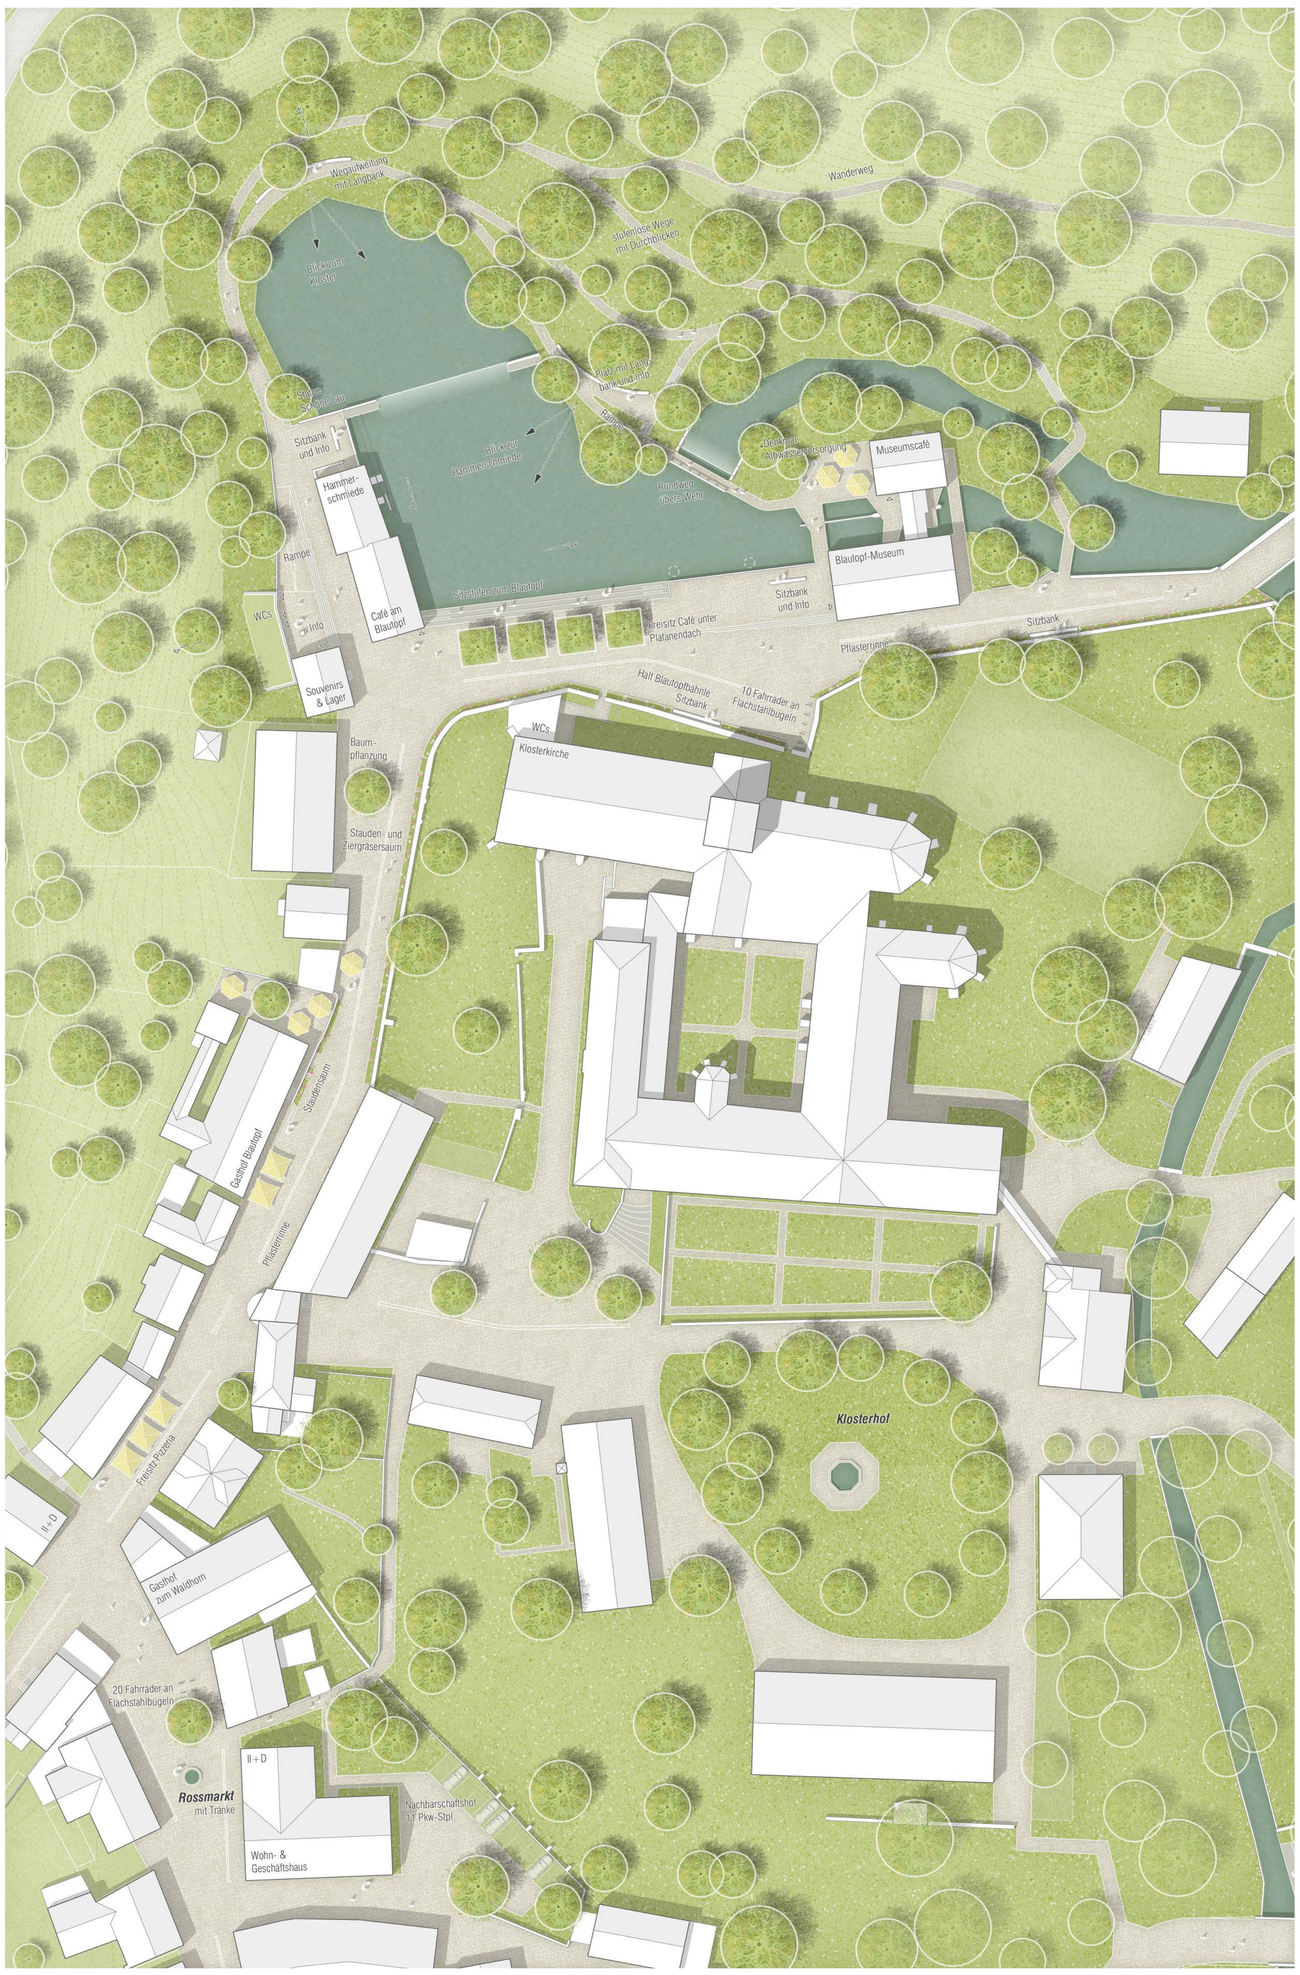

LAGEPLAN REALISIERUNGSTEIL BLAUTOPF 500 500

HAMMERSCHMIEDE / BLAUTOPFSTRASSE 7 / WC-ANLAGE 350

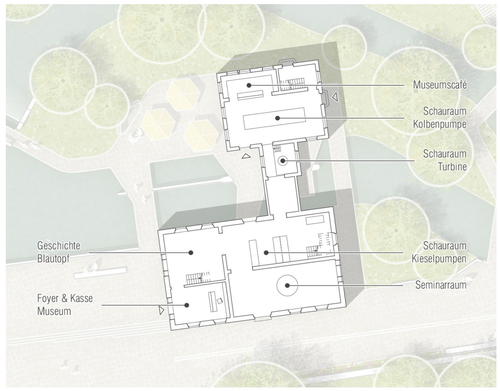

ALBWASSERVERSORGUNG 350

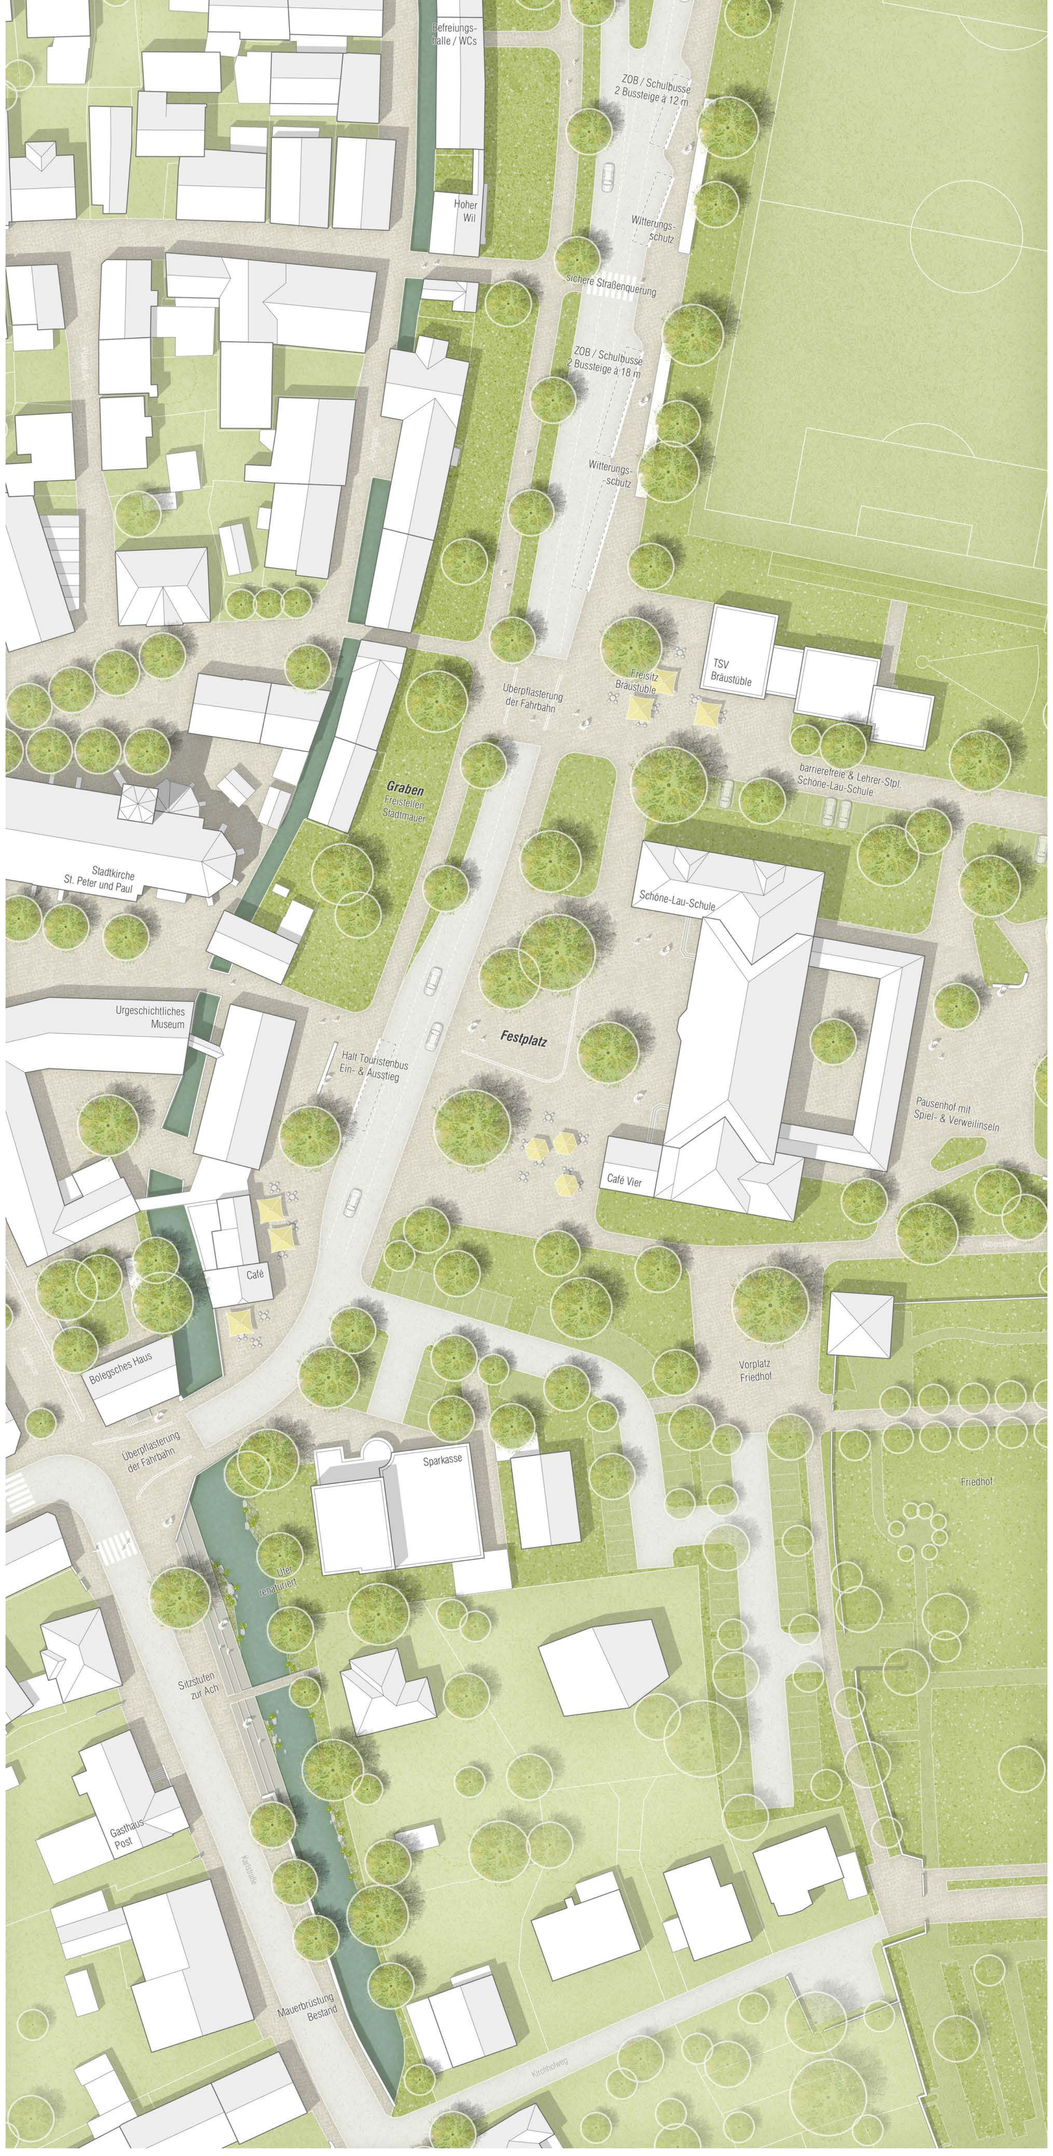

LAGEPLAN VERTIEFUNGSBEREICH AUF DEM GRABEN 500