
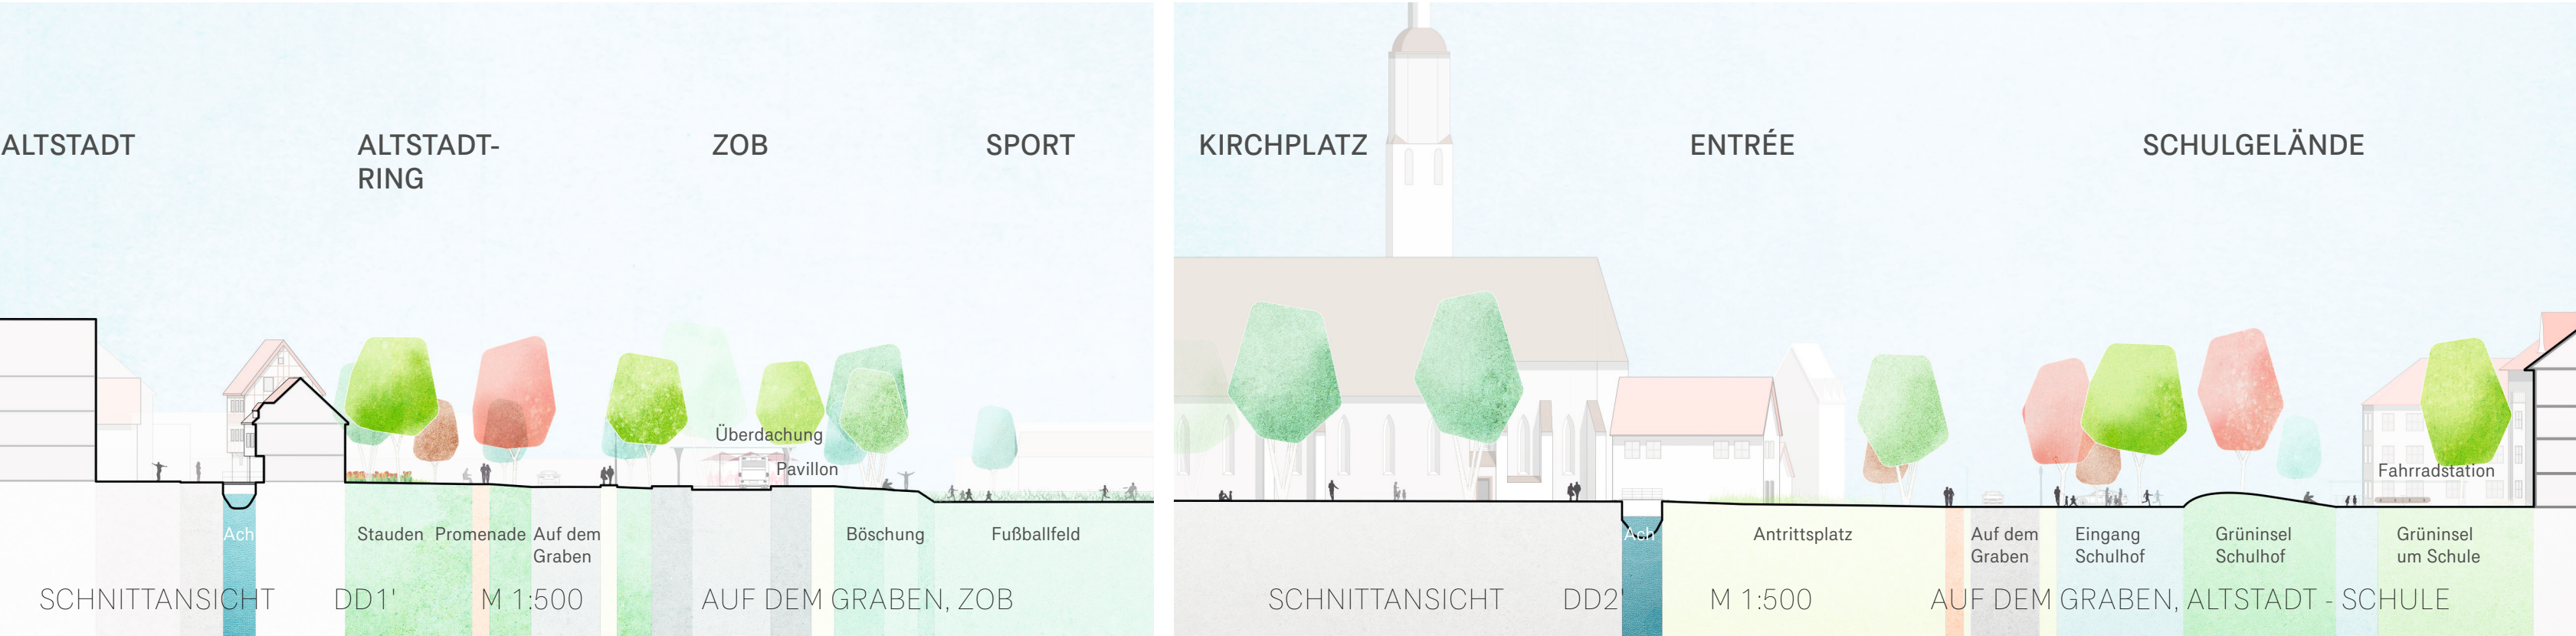


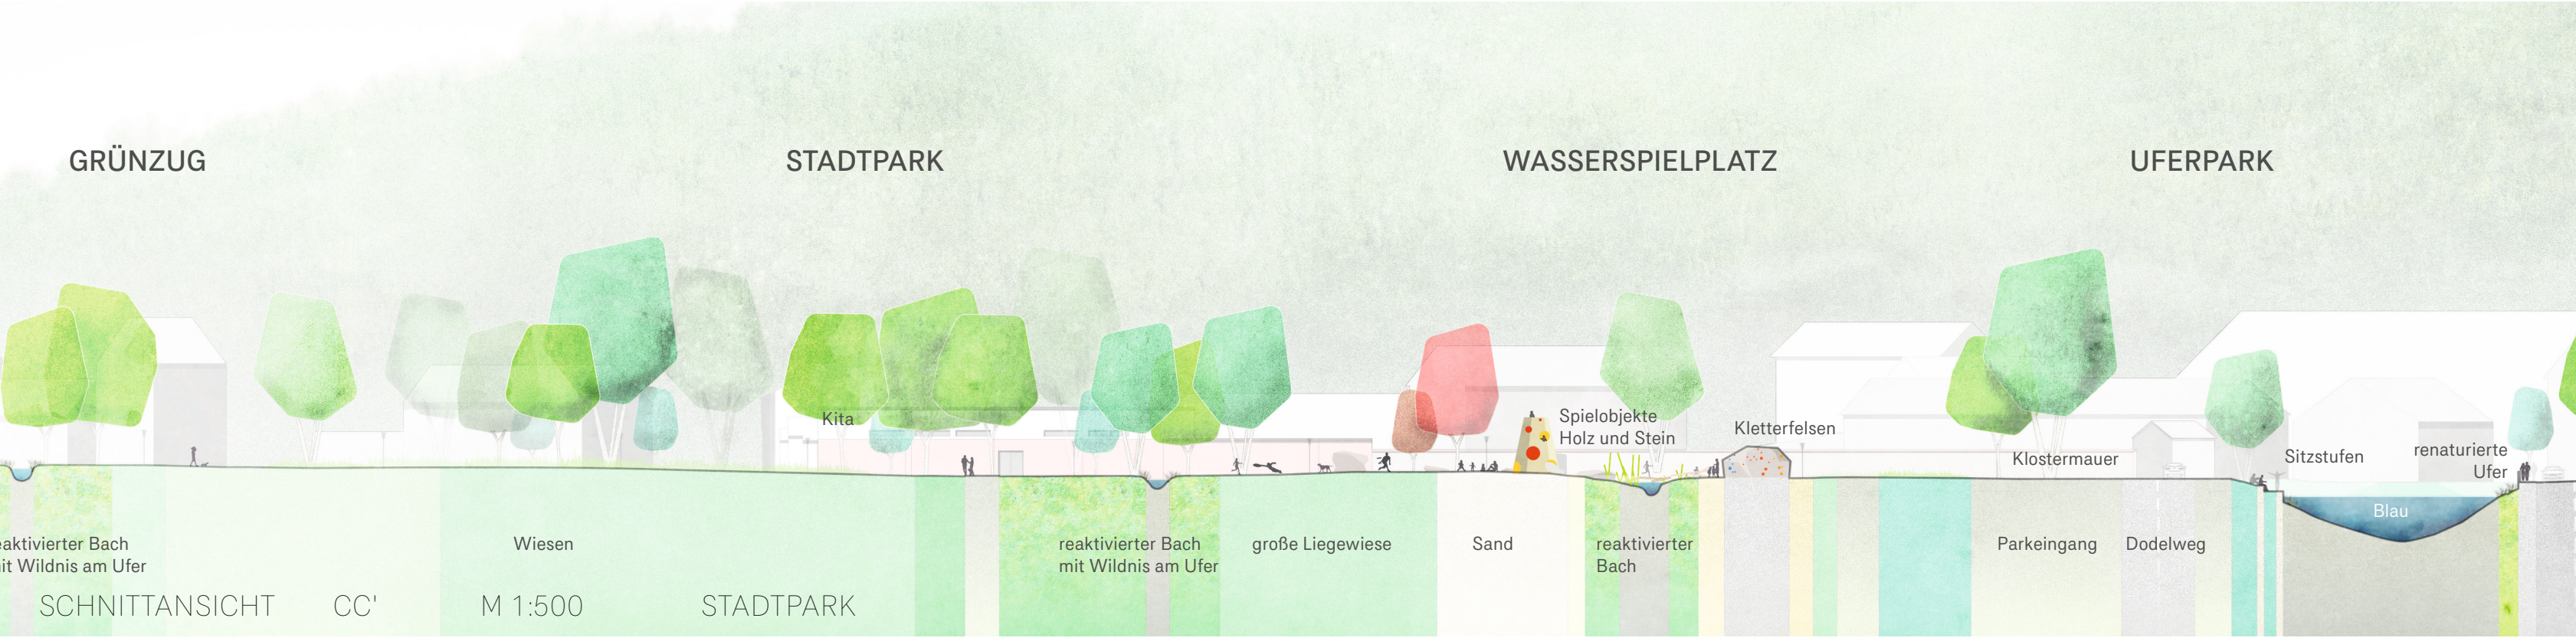

MOBILITÄTS-SPANGE

Die Bündelung der Parkierung, des ZOB und des TOB schafft einen klaren Ort des Ankommens. Diese Mobilitätsspanne wird auf der Seite des Sport- und Schulbundes verortet, um eine großzügige grüne Promenade mit Antrittsplätzen und Entrées in die Altstadt vor den historischen Fassaden anzubieten. Der grüne Altstadt-Ring wird mit Stauden- und Wiesenpflanzungen zoniert und bietet einen attraktiven Spazierweg. Durch die Kompromittierung der Verkehre entsteht eine klare Leitung der Besucher und die Orientierung und Attraktivität Auf dem Graben wird deutlich verbessert. Ein Pavillon mit Café und Kiosk sowie Schließfächern wird auf einem Platz zwischen TOB und ZOB als Aufenthaltsort für Wartende verortet.

ENTWURFSPLAN VERTIEFUNGSEBENEN AUF DEM GRABEN M 1:500