




Eine zurückhaltende und behutsame Ufergestaltung schafft einen hochwertigen Aufenthaltsort am Blautopf




Lageplan M 1:500 - Vertiefungsbereich „Auf dem Graben“

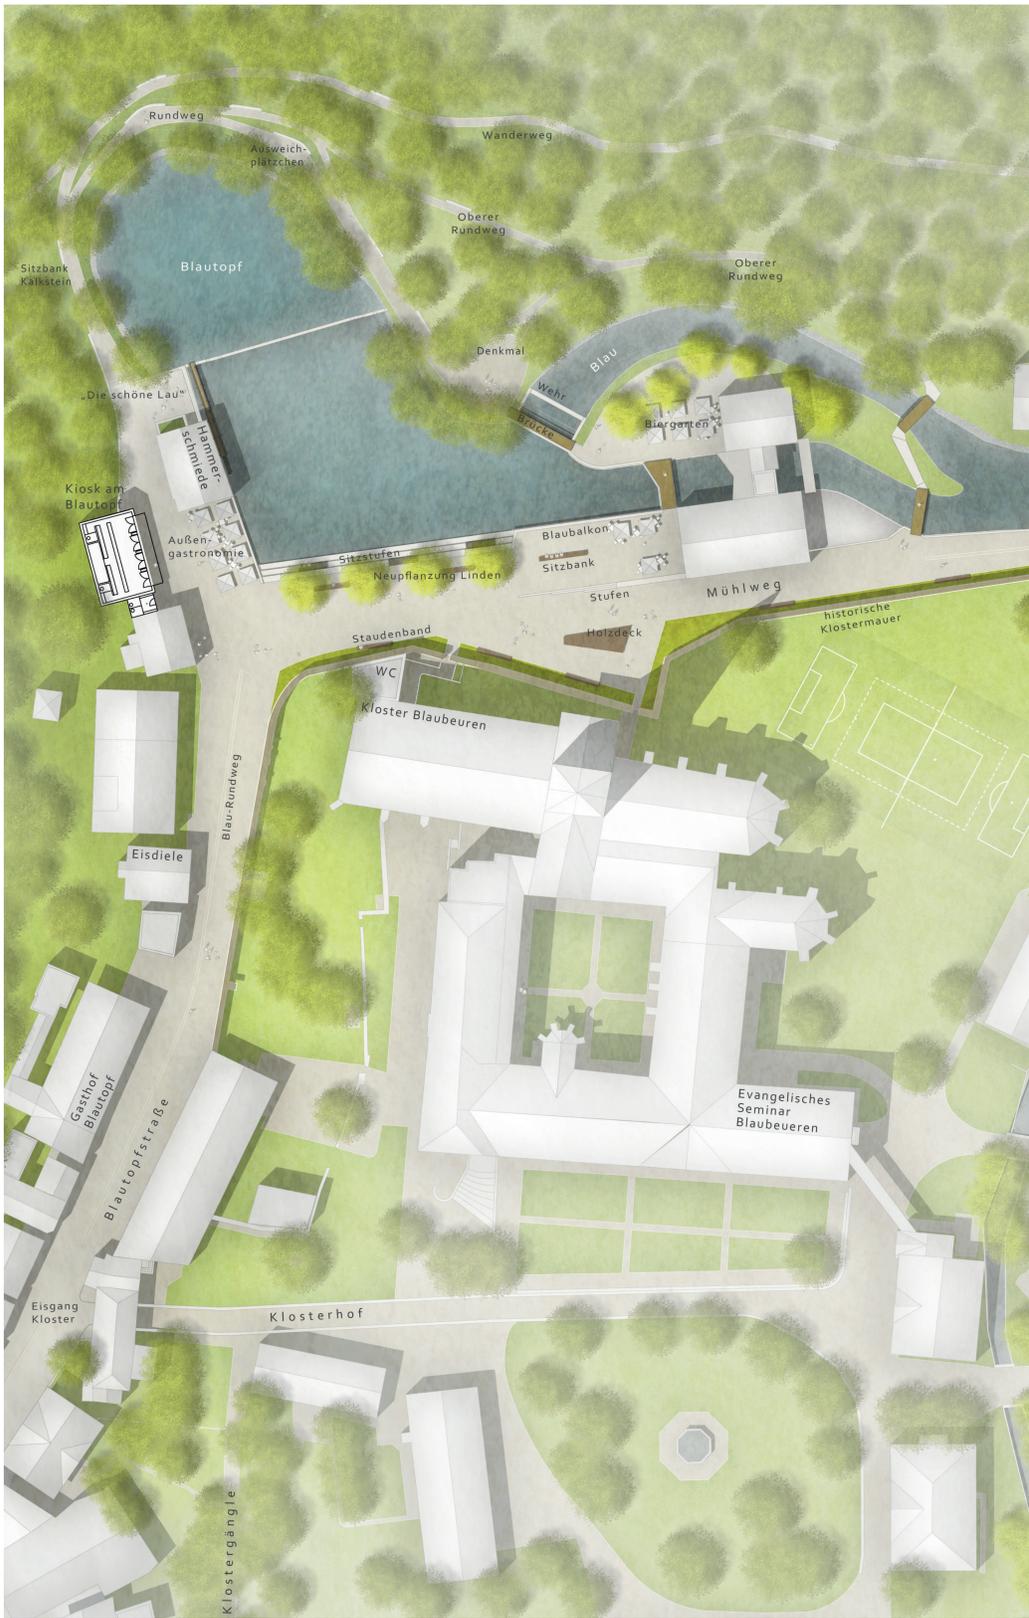

Lageplan M 1:500 - Vertiefungsbereich „Blautopf“



Querschnittsansicht M 1:200 - Vertiefungsbereich „Blautopf“

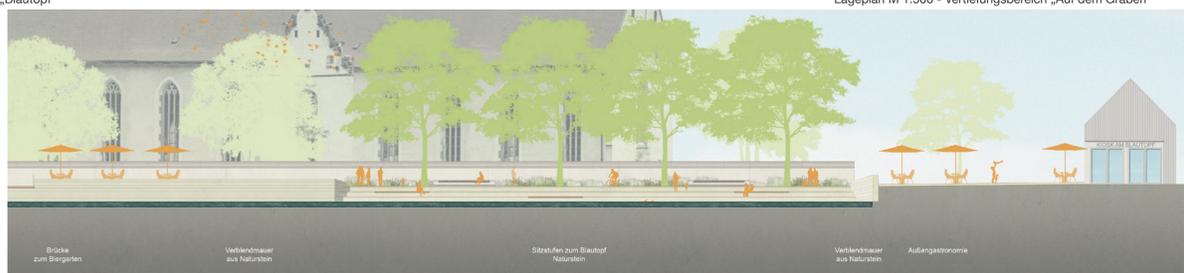

Längsschnittsansicht M 1:200 - Vertiefungsbereich „Blautopf“