


Schnitt B-B Blautopf M 1:200



Schnitt C-CC Auf dem Graben M 1:500

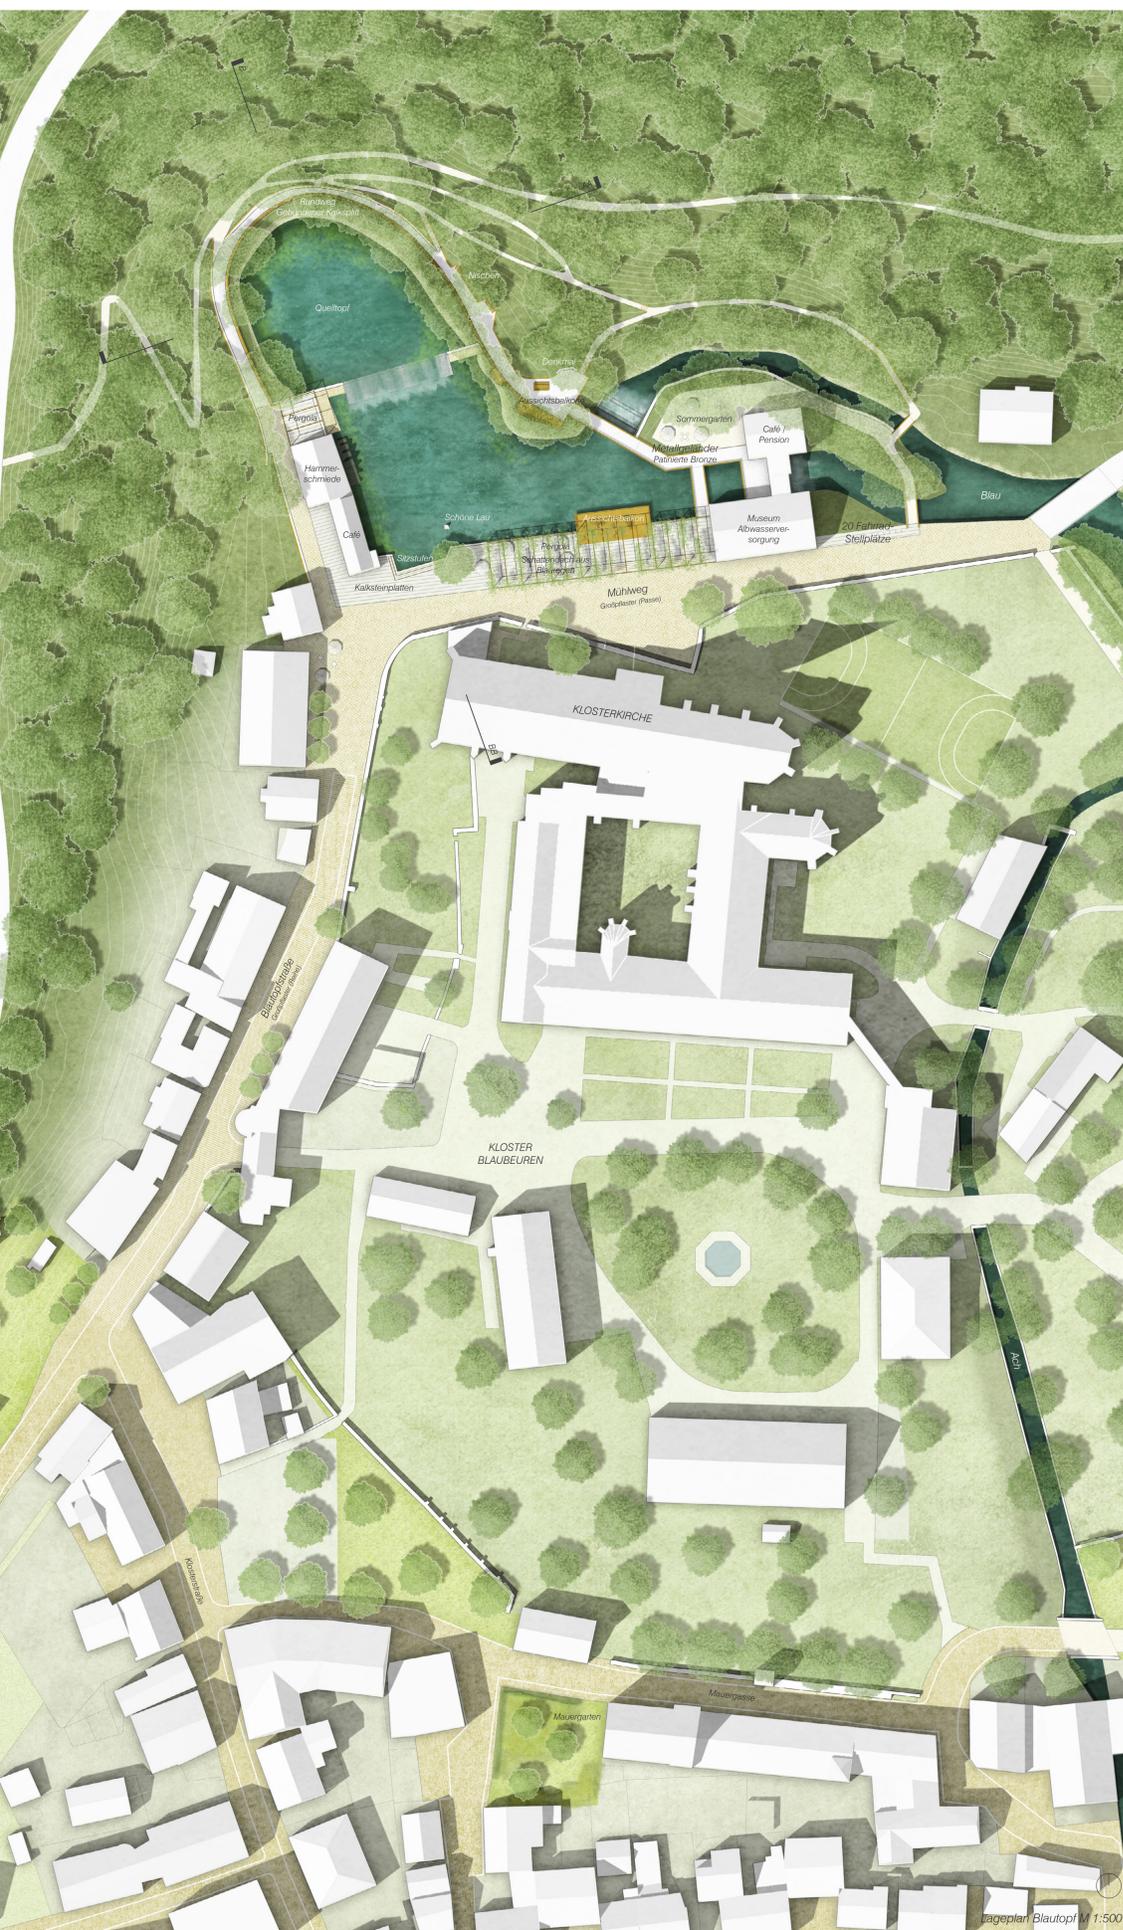

Lageplan Blautopf M 1:500



Lageplan Auf dem Graben M 1:500