
"BLAU - BEUREN ander BLAU"

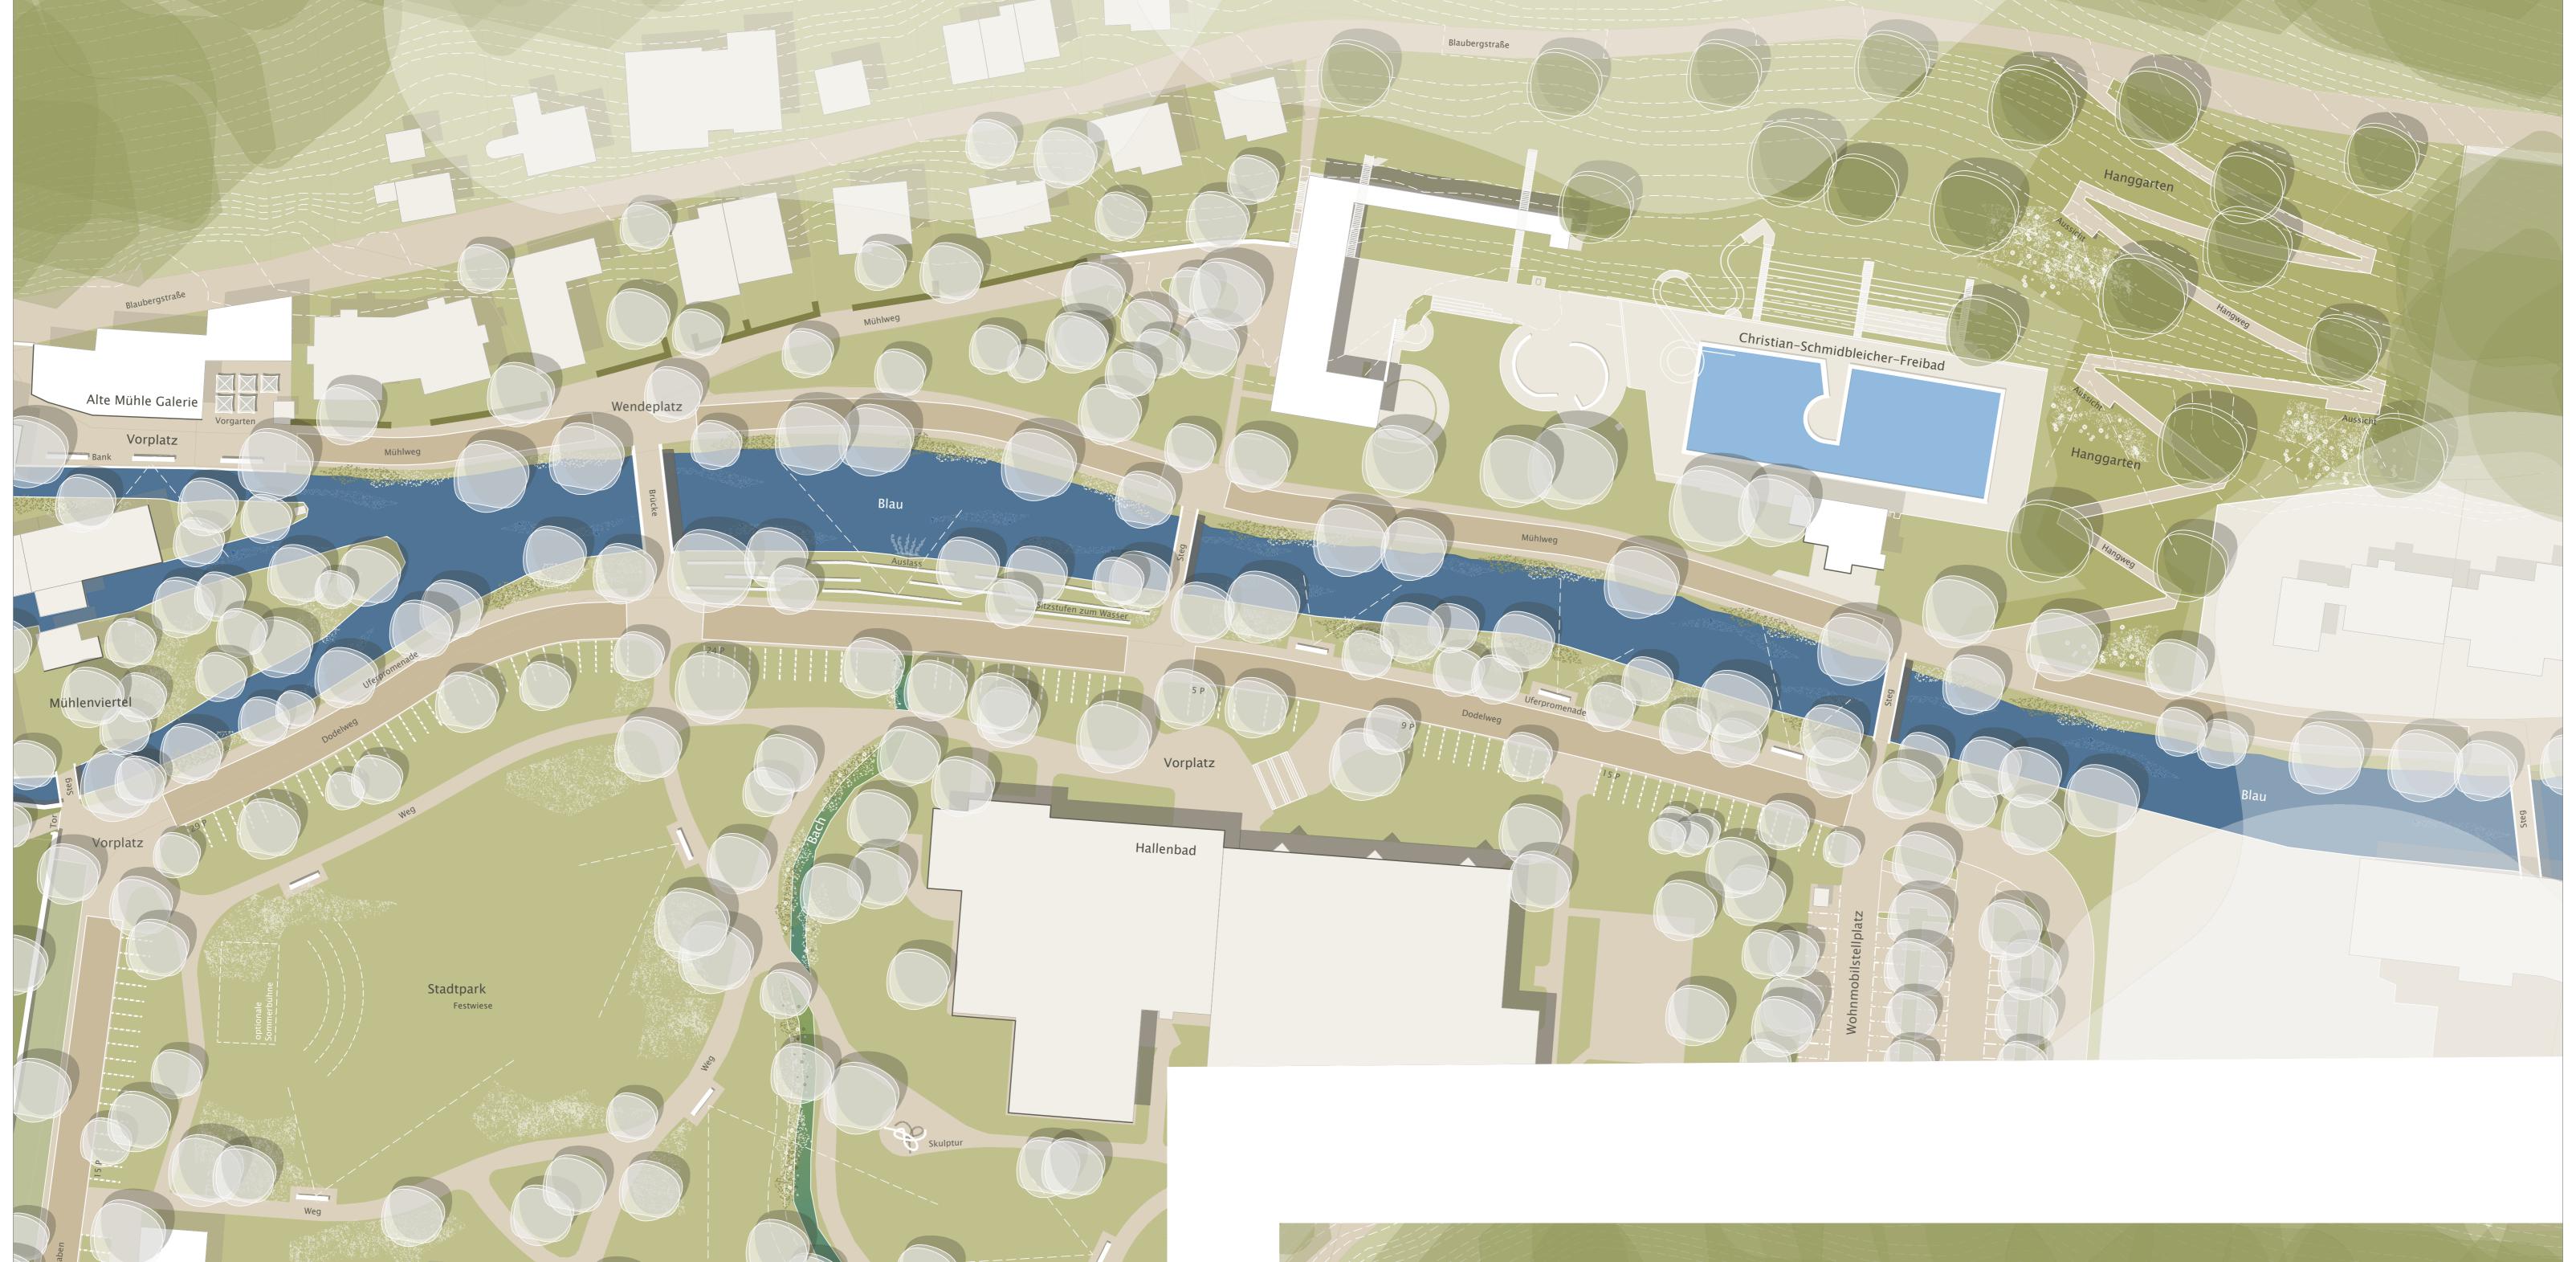

"Stadtpark" 1/500

Sportstätten





Leitidee 1/2000 "Blautopf" 1/500