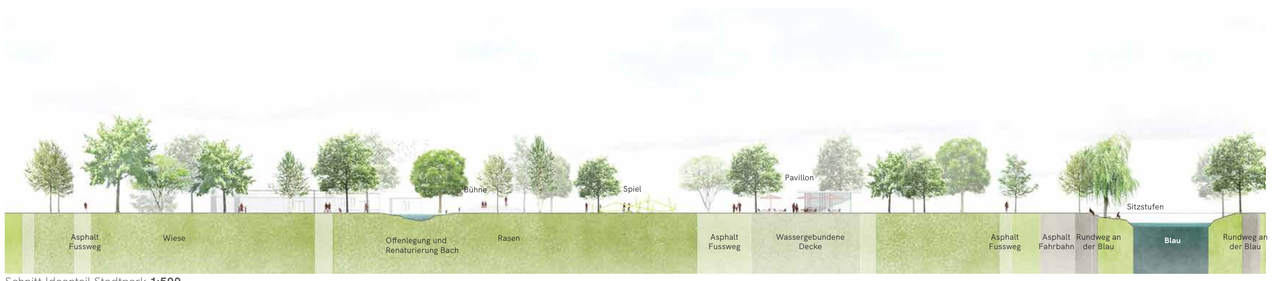

Schnitt Ideenteil Stadtpark **1:500**

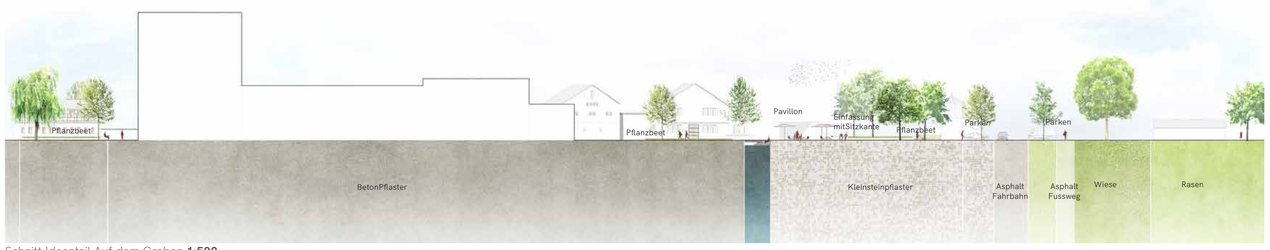

Schnitt Ideenteil Auf dem Graben **1:500**

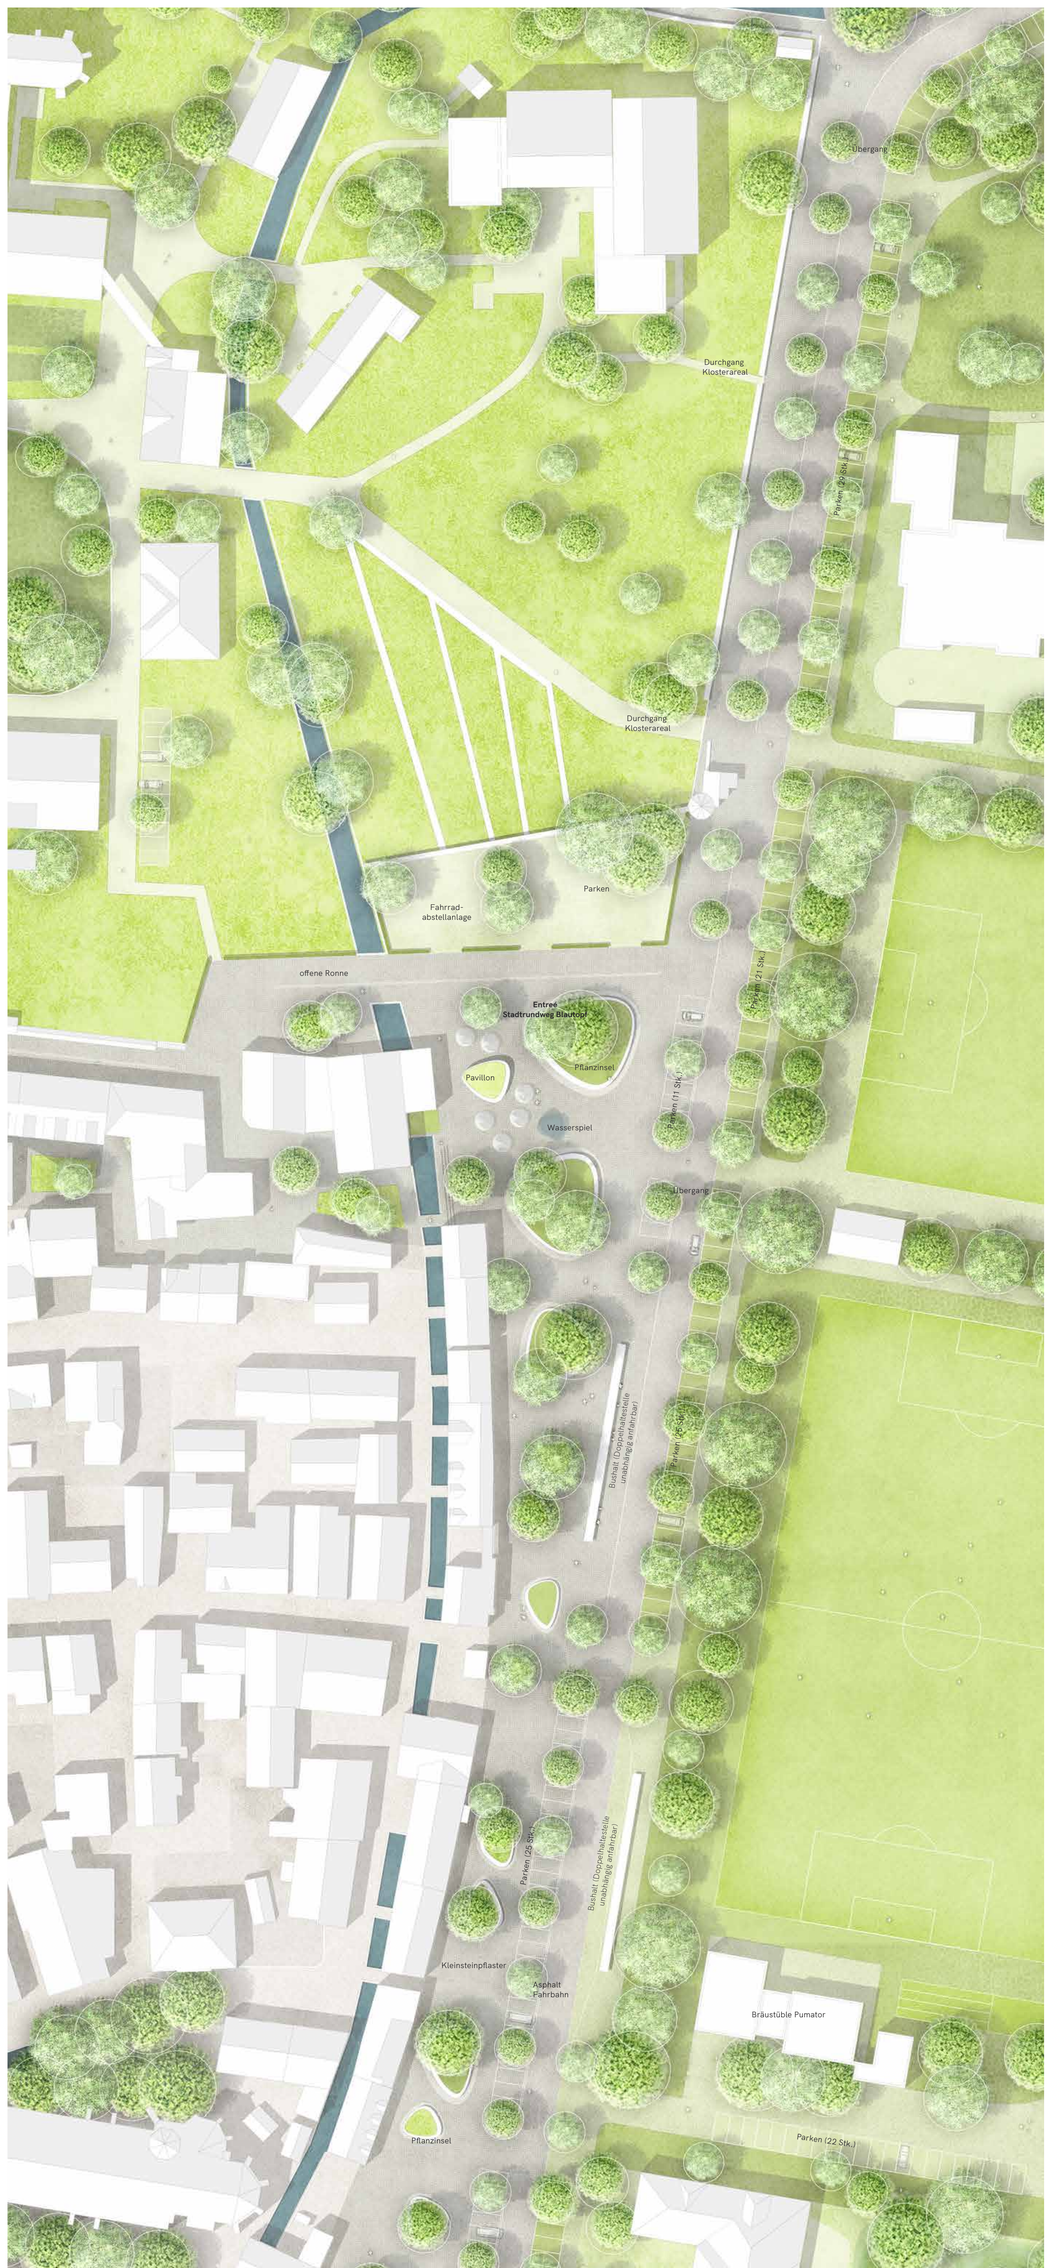

Lageplan Ideenteil Auf dem Graben **1:500**