


Perspektive Blautopf




Perspektive Auf dem Graben

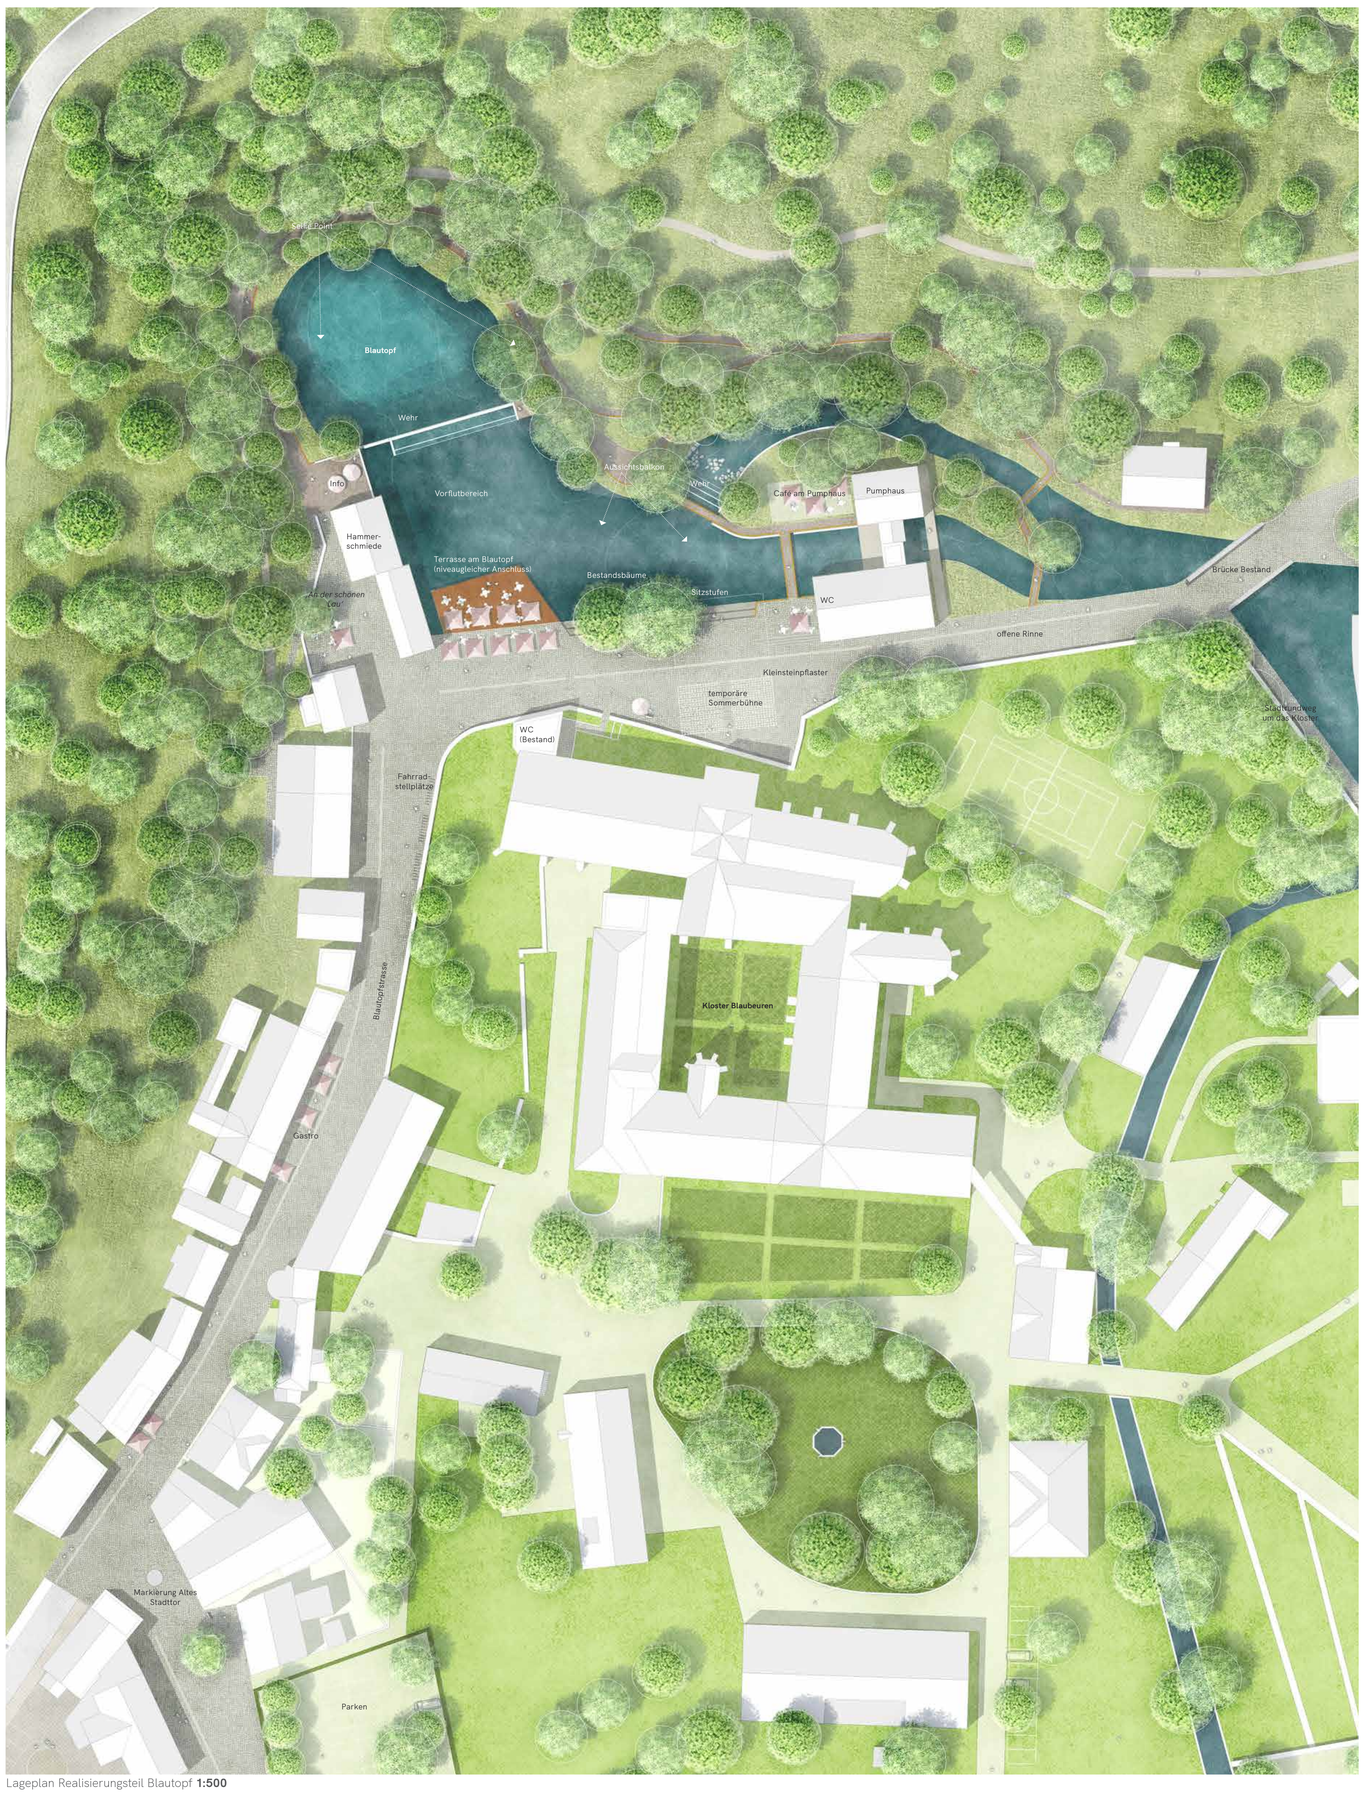

Lageplan Realisierungsteil Blautopf **1:500**



Lageplan Ideensteil Stadtpark **1:500**

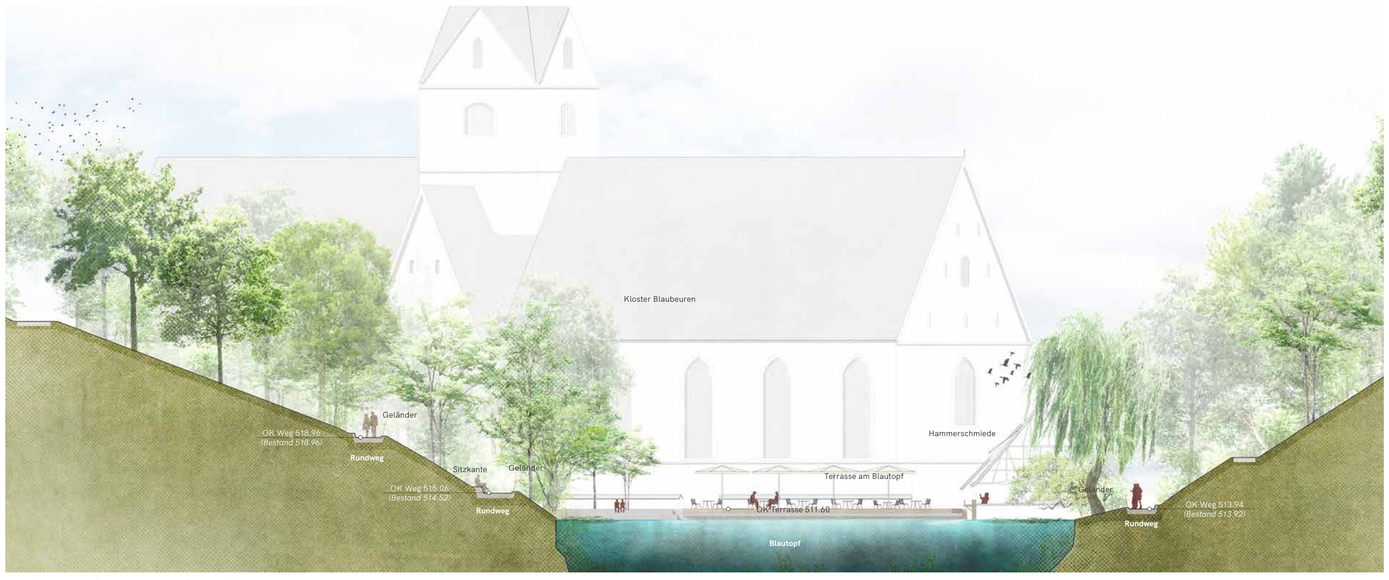

Querschnitt Realisierungsteil Blautopf **1:200**



Längsschnitt Realisierungsteil Blautopf **1:200**