


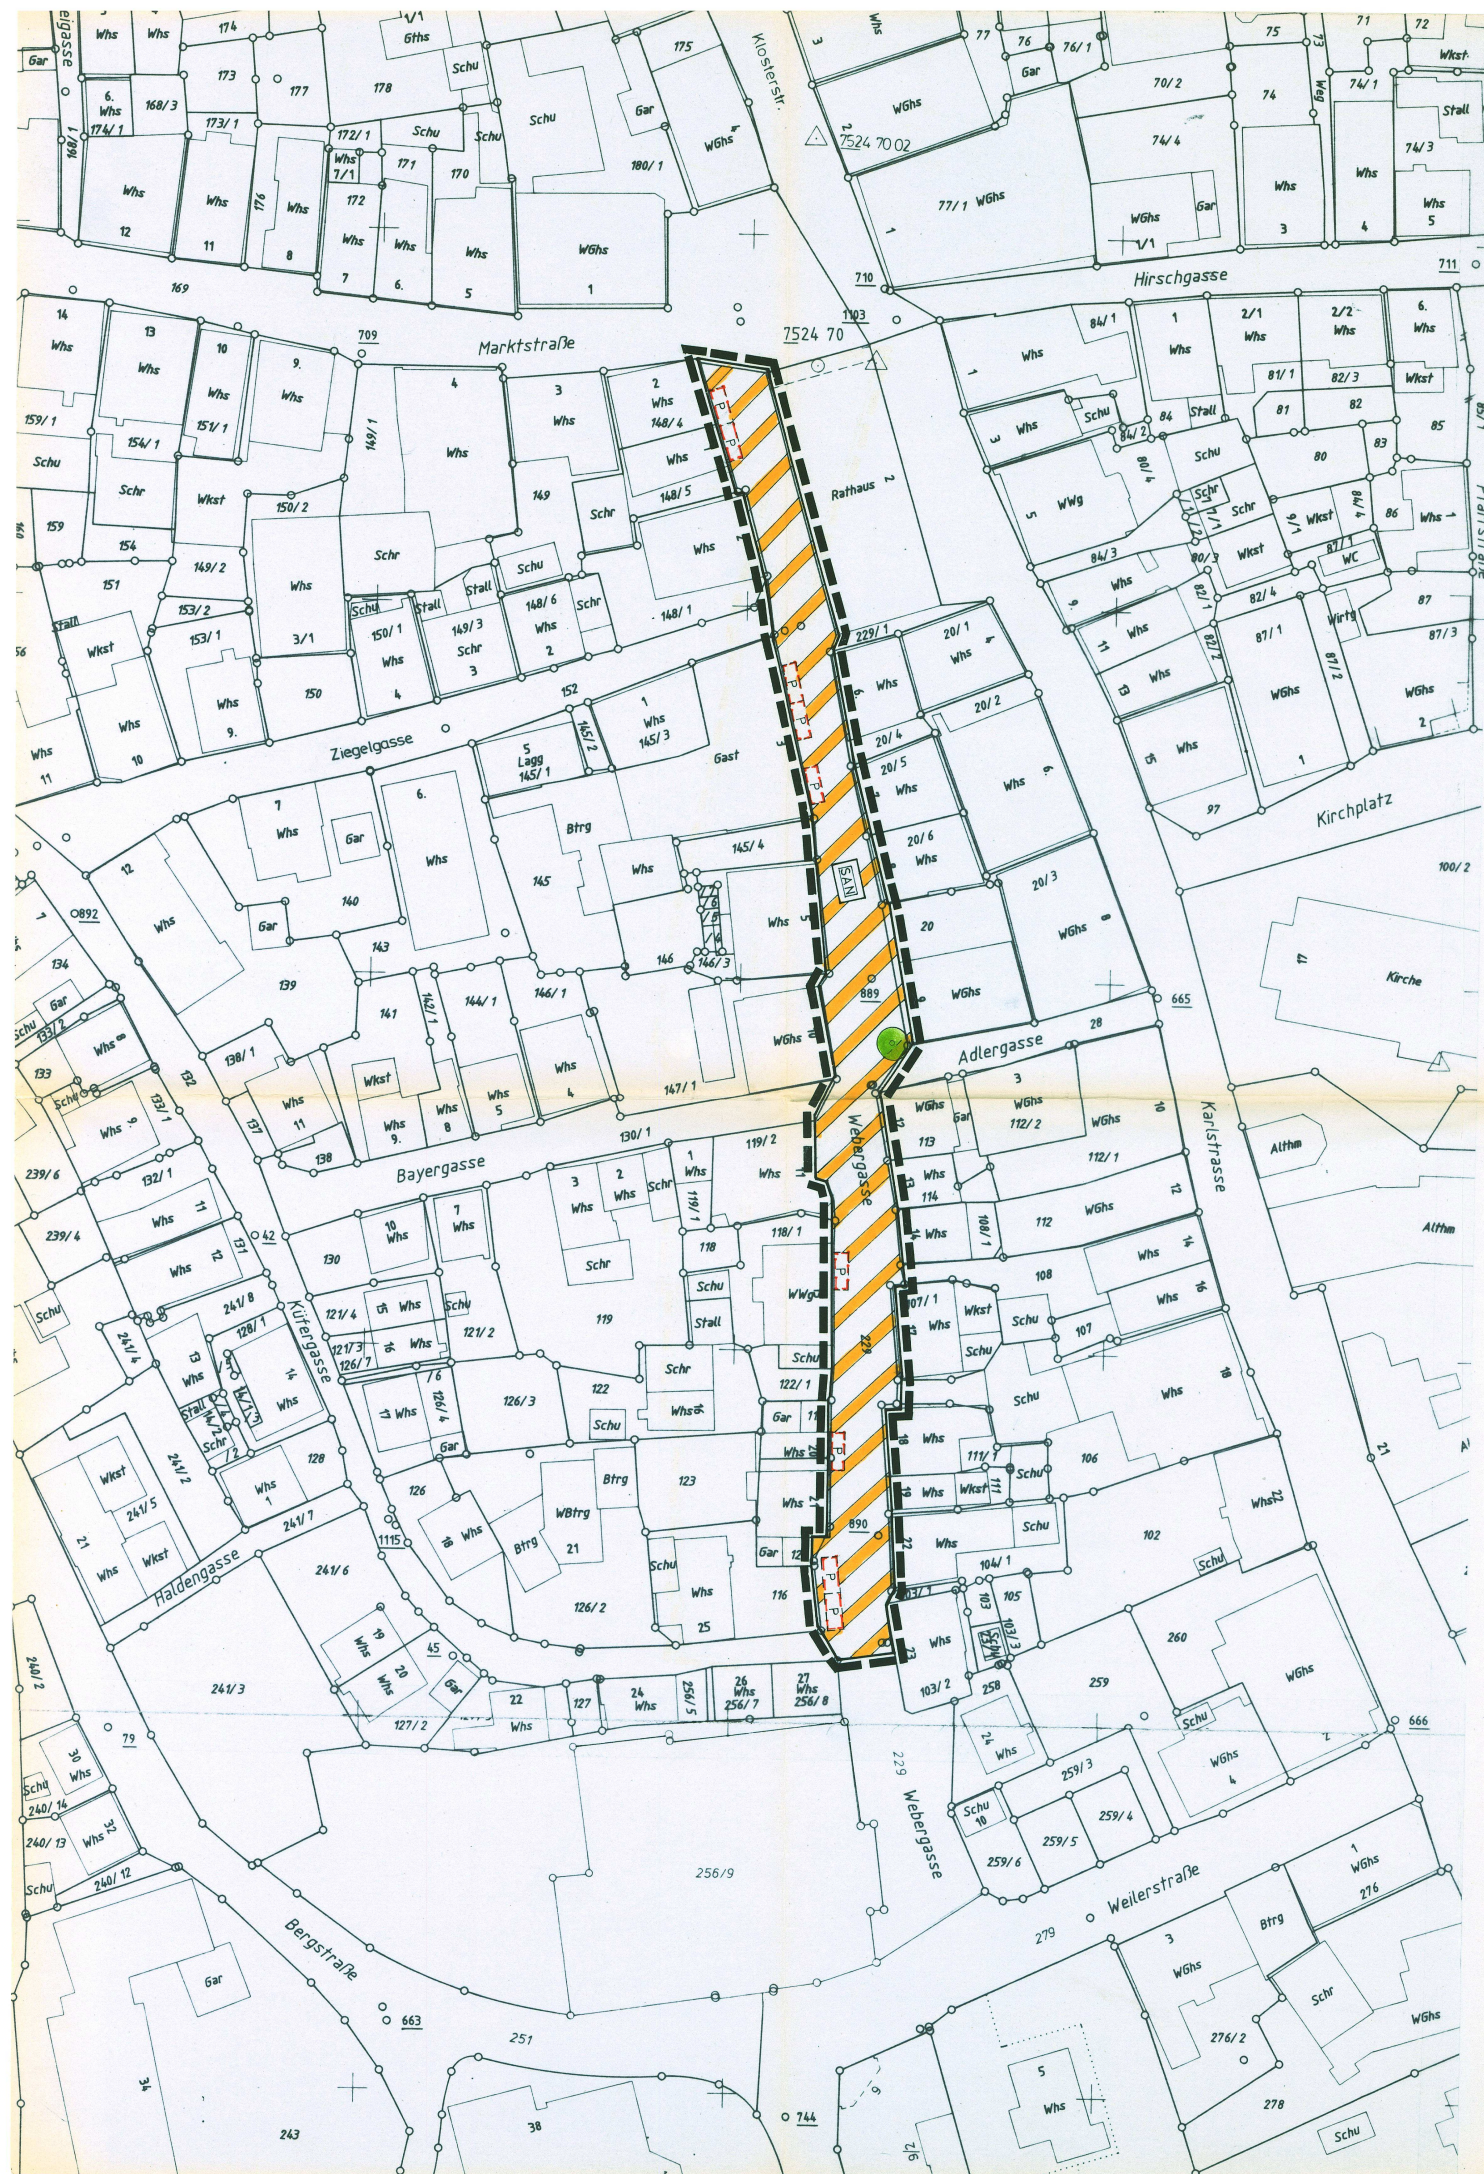

Zeichenerklärung:

Verkehrsflächen, sowie Verkehrsflächen besondere Zweckbestimmung (§9 (1) Nr.11 BauGB)

Verkehrsfläche besonderer Zweckbestimmung

Parkplatz

Pflanzgebot / Pflanzbindung (§9 (1) Nr.25a.b BauG

Pflanzgebot (Einzelbaum)

Sonstige Planzeichen

Abgrenzung des räumlichen Geltungsbereiches (§9(7) BauGB)

Förmlich festgelegtes Sanierungsgebiet (§142(1) BauGB)

1:10.00

10

Verfahrensvermerke:

Aufstellungsbeschluss durch Gemeinderat am: 30.06.98

Bekanntmachung des Aufstellungsbeschlusses am durch amtliches Nachrichtenblatt "Blaumannle": 17.07.98 KW 29 / 42. Jahrg.

Bürgerbeteiligung gemäß § 3 (1) BauGB von / bis: 20.07.98 - 31.07.98

Auslegungsbeschluss durch Gemeinderat am: 21.07.98

Öffentliche Auslegung des Entwurfes gemäß § 3 (2) BauGB wurde durch amtliches Nachrichtenblatt "Blaumannle" bekannt gemacht am:

jeweils einschließlich vom / bis:

Satzungsbeschluss gemäß § 10 BauGB durch Gemeinderat am:

Bürgermeisteramt Blaubeuren, den 07.10.1998

Anzeigeverfahren gemäß § 4 (3) Gem. O. durch Landratsamt Alb-Donau-Kreis mit Erlaß Nr. vom:

Ausfertigung: Der textliche und zeichnerische Inhalt dieses Bebauungsplanes stimmt mit dem Satzungsbeschluss vom überein. Das Verfahren wurde ordnungsgemäß durchgeführt.

Bürgermeisteramt Blaubeuren, den 07.10.1998

Mit der ortsüblichen Bekanntmachung vom im amtlichen Nachrichtenblatt "Blaumannle" wurde der Bebauungsplan rechtsverbindlich. Diese Abschrift stimmt mit der Planurkunde überein.

Bürgermeisteramt Blaubeuren, den 04.11.98

Gefertigt: Stadtbauamt Blaubeuren
Datum: 13.07.1998
Geändert: 6.10.1998

Maßstab 1:500



Stadt Blaubeuren
Bebauungsplan "Ausbau Webergasse"