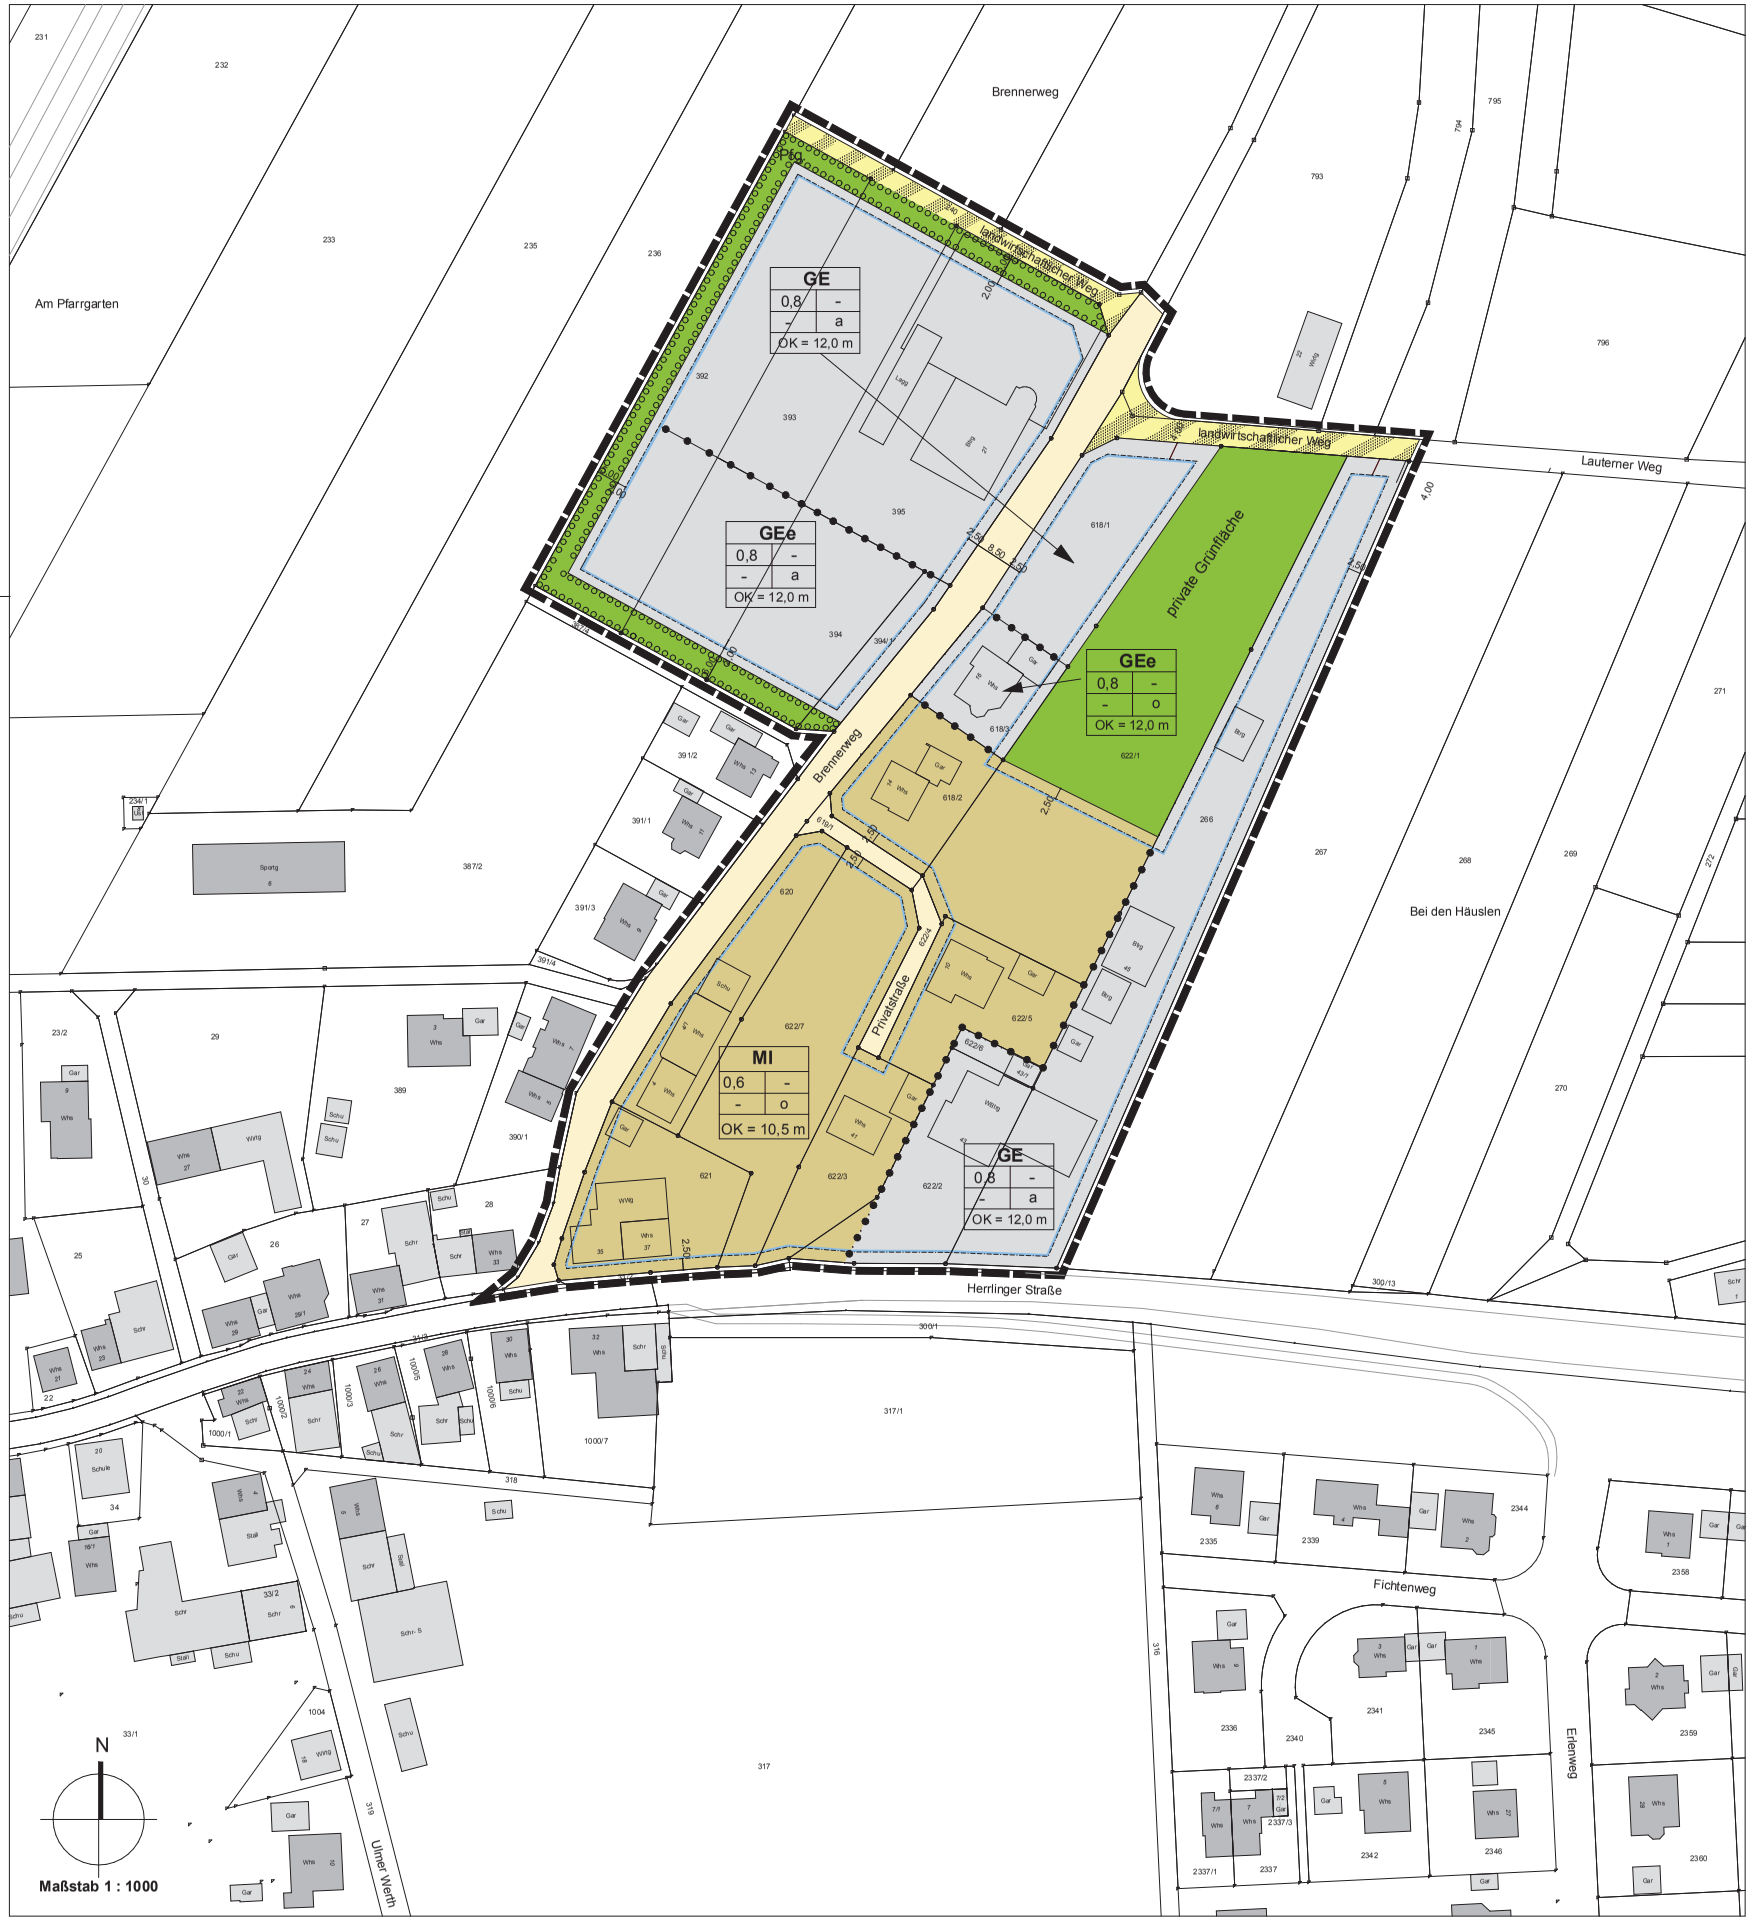
GE
0,8 -
- a
OK = 12,0 m
GEe
0,8 -
- a
OK = 12,0 m
GEe
0,8 -
- o
OK = 12,0 m
MI
0,6 -
- o
OK = 10,5 m
GE
0,8 -
- a
OK = 12,0 m
private Grünfläche
Brennerweg
landwirtschaftlicher Weg
Lauterner Weg
Herrlinger Straße
Privatstraße
Bei den Häuslen
Am Pfarrgarten
Fichtenweg
Erlenweg
Ulmer Werth
N
Maßstab 1 : 1000