

6.02.1

Stadt Blaubeuren  
Gemarkung ~~Seiben~~

zn 10

### Bebauungsplanänderung

über das Gebiet

„Kreuzländer II“

NORD

Vom Gemeinderat Blaubeuren  
am 18. 5. 1976 als Satzung  
beschlossen.

Zur Beurkundung

**Änderung  
Genehmigt!**

Bürgermeister

Ulm, den 9. Aug. 1976

Landratsamt

Im Auftrag

*Keim*




Gefertigt:

Blaubeuren, den 15. 12. 75.

Stadtbauamt

*Paul Hüfner*

6.02.1

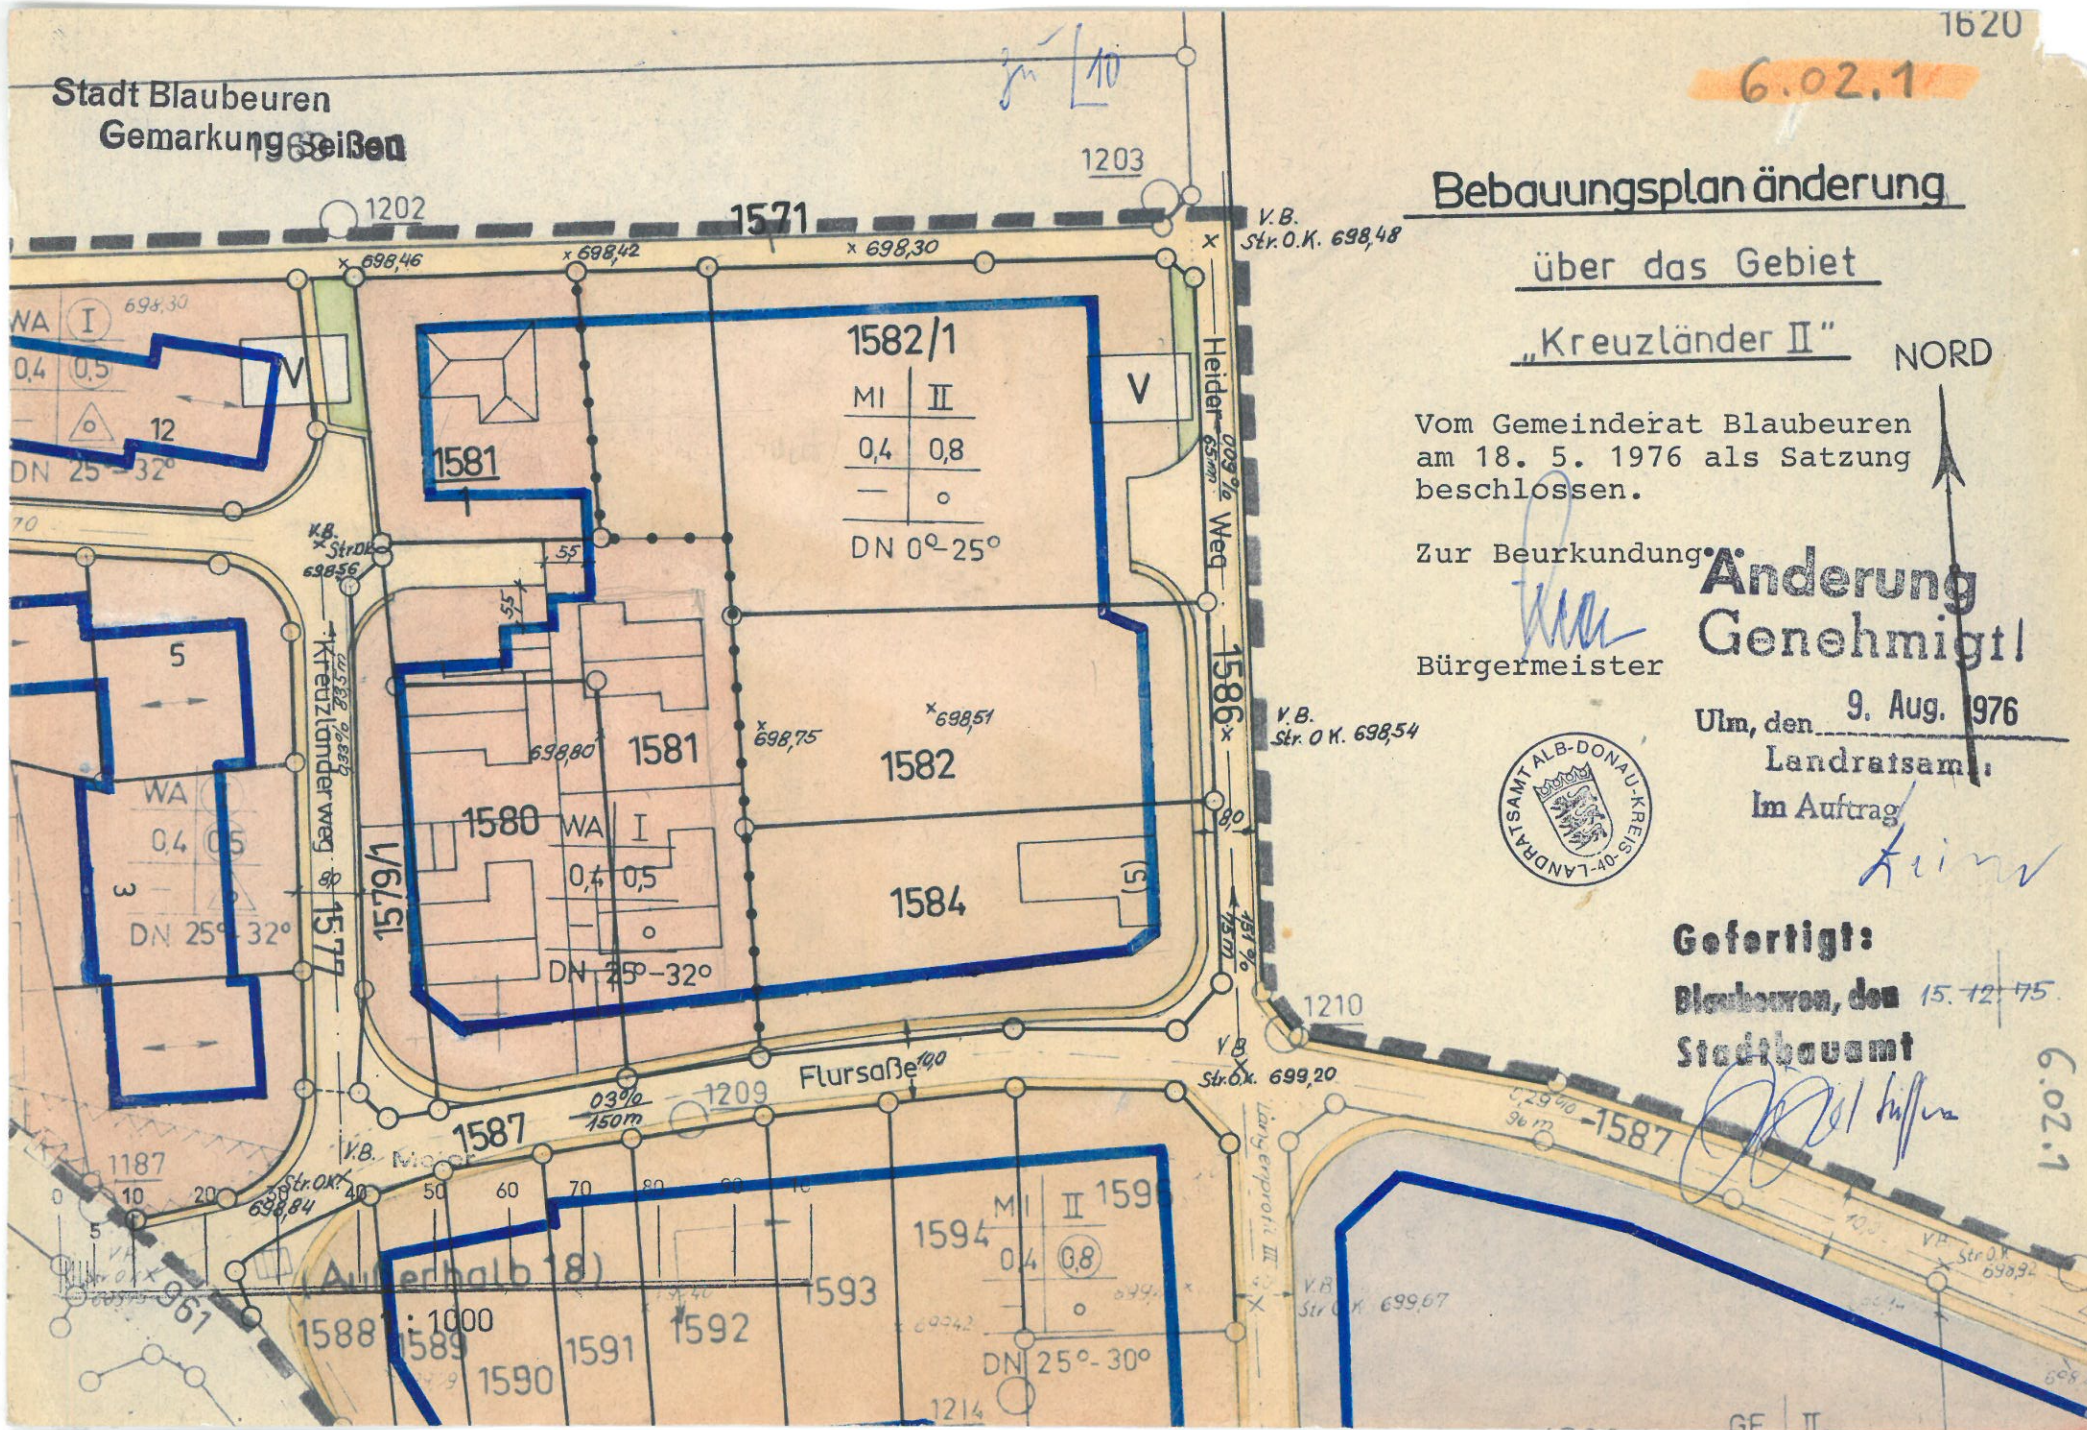

1582/1	
MI	II
0,4	0,8
DN 0°-25°	

159	
MI	II
0,4	0,8
DN 25°-30°	