Ideenteil *Stadtpark*
M.1:500

Ideenteil *Auf dem Graben*
M.1:500

Realisierungsteil Blautopf
M.1:500

Rundgang

Schnitt *Auf dem Graben AA´*
M.1:500

Schnitt *Auf dem Graben BB´*
M.1:500

Schnitt *Auf dem Graben CC´*
M.1:500

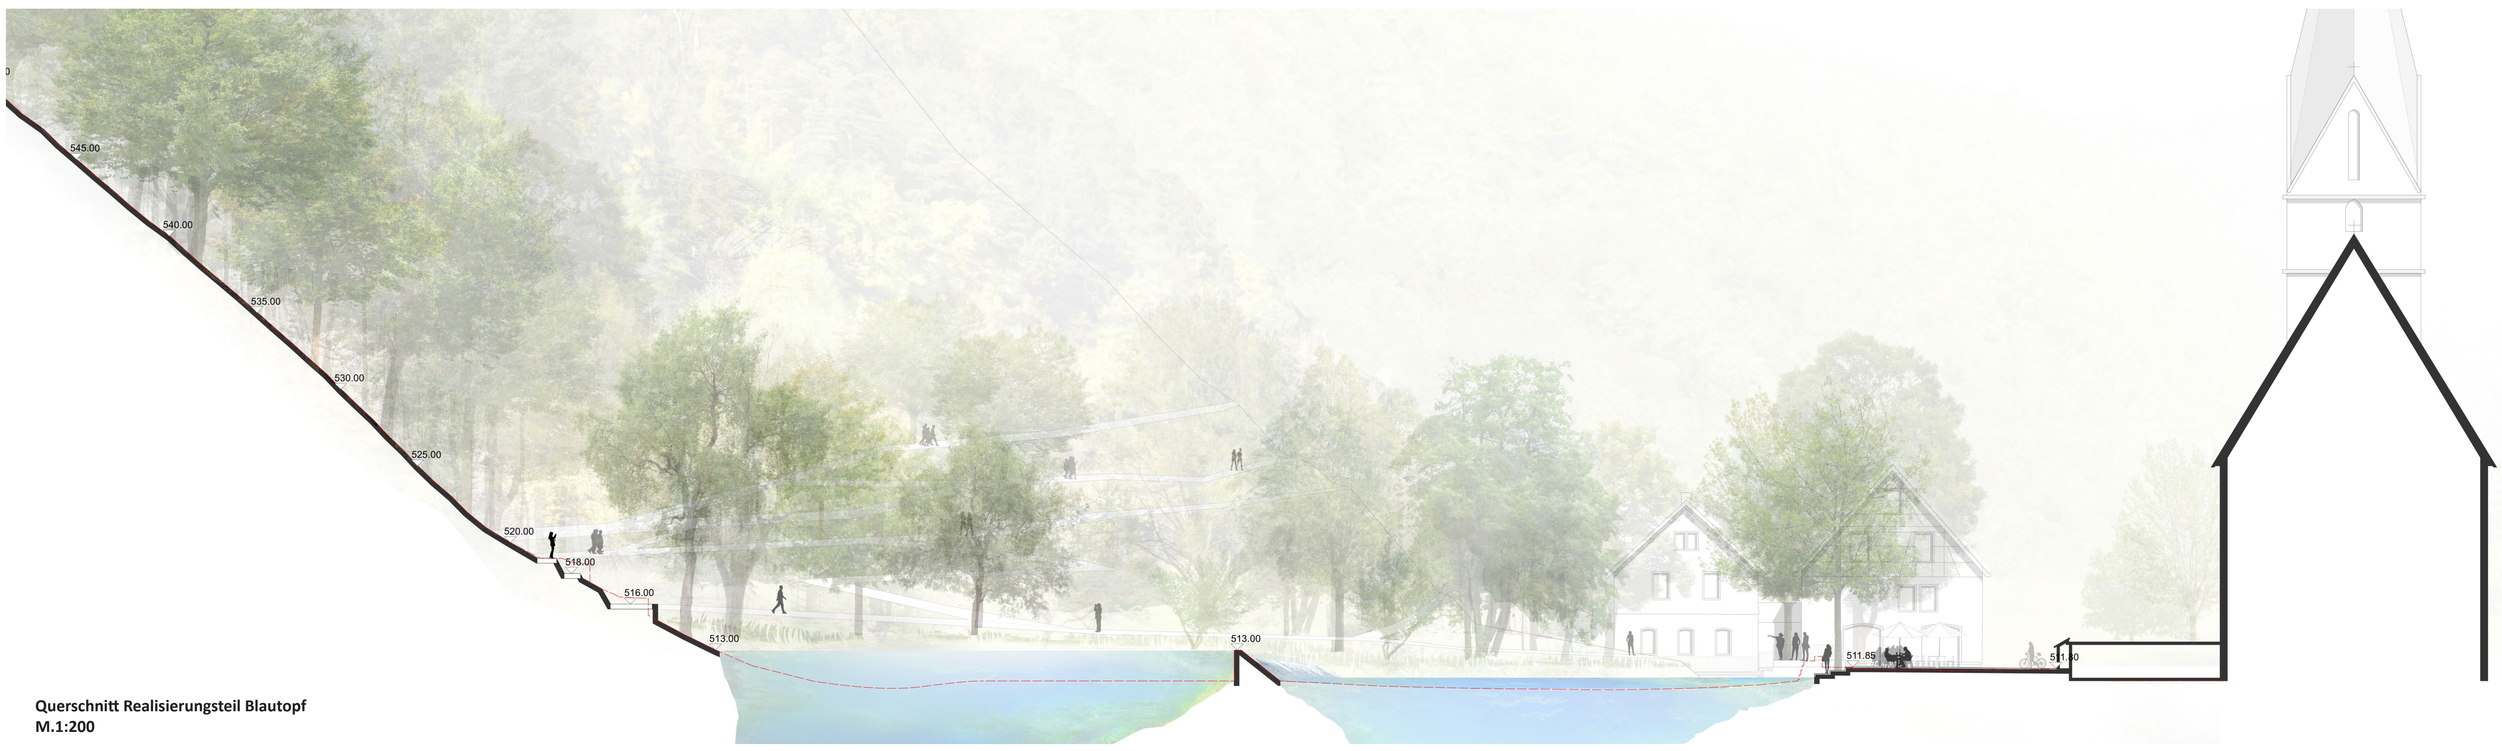

Querschnitt Realisierungsteil Blautopf
M.1:200