DIE UFER DES BLAUTOPFS

Der türkise Blautopf als touristischer Höhepunkt Blaubeurens, wird auf vielfältigste Weise erlebbar und erfahrbar. Urbane Platzsituation mit Sitzmauern und -stufen, Brücken und verwunschenen Wanderwegen mit Aussichtsplateaus im Naturdenkmal bieten jedem Besucher ein eindrückliches Erlebnis.

TOURISTISCHE RUNDWEGE + LEITSYSTEME

Existierende Rundwege Blaubeurens bilden die Grundlage für die Entwicklung eines Loop-Netzes, welches alle wichtigen Orte Blaubeurens anbindet und erlebbar macht. Thematisch differenzierte Rundwege starten und enden am Verteilerpunkt TOB /ZOB/ Parkplätze und leiten die Besucher auf unterschiedlich langen Routen zu den Highlights des Ortes. So können Besucher zwischen historischen, naturräumlichen oder eine Kombination der Routen auswählen.

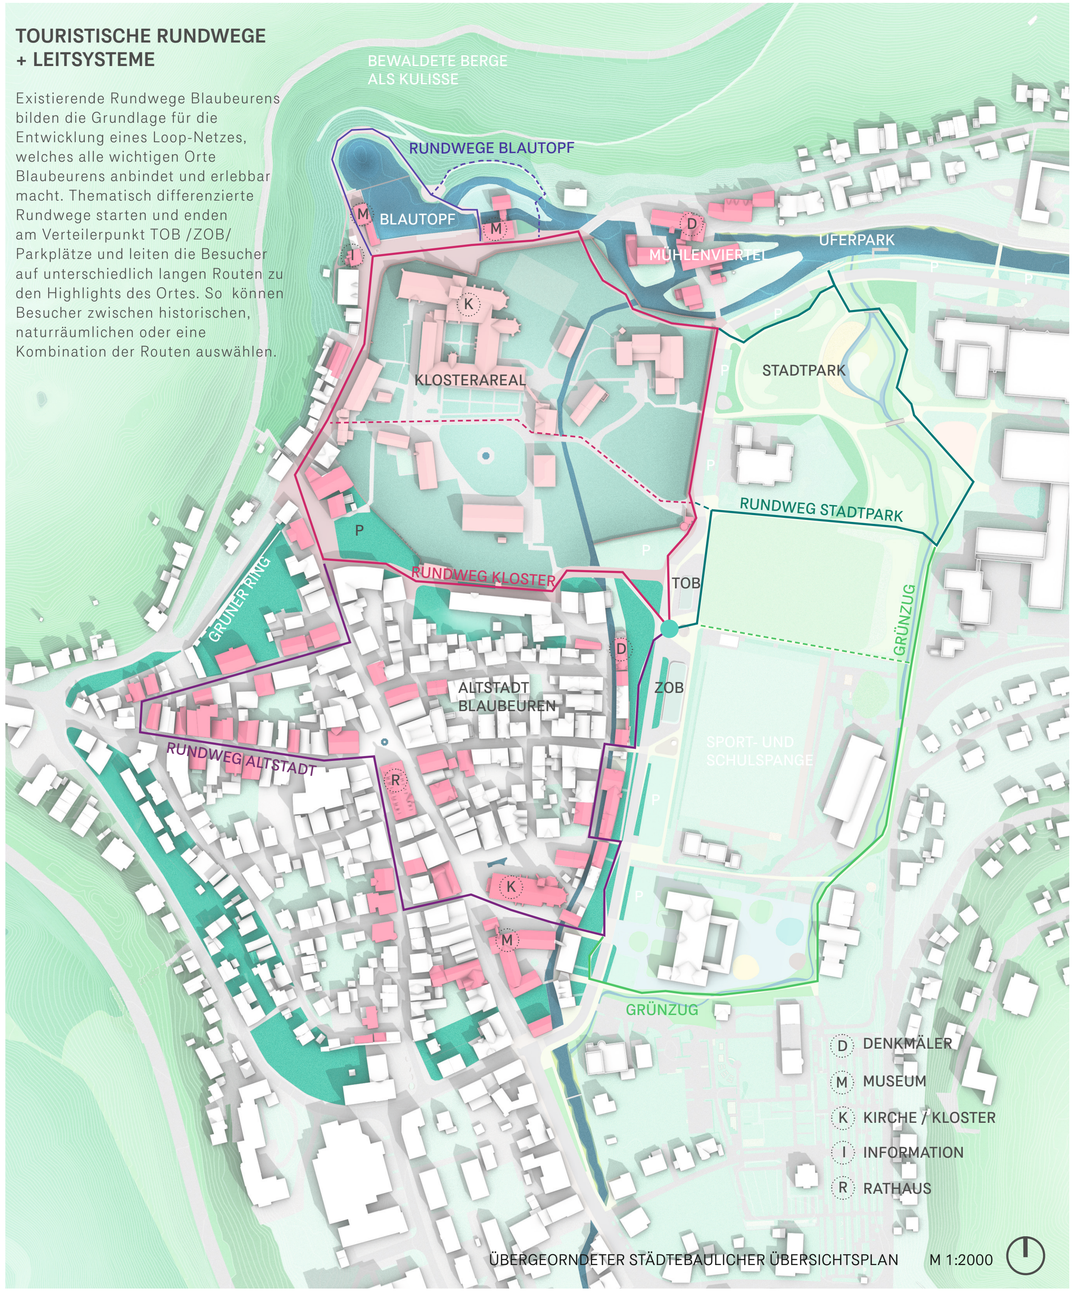

ÜBERGEORNDETER STÄDTEBAULICHER ÜBERSICHTSPLAN M 1:2000

ENTWURFSPLAN REALISIERUNGSTEIL BLAUTOPF-AREAL M 1:500

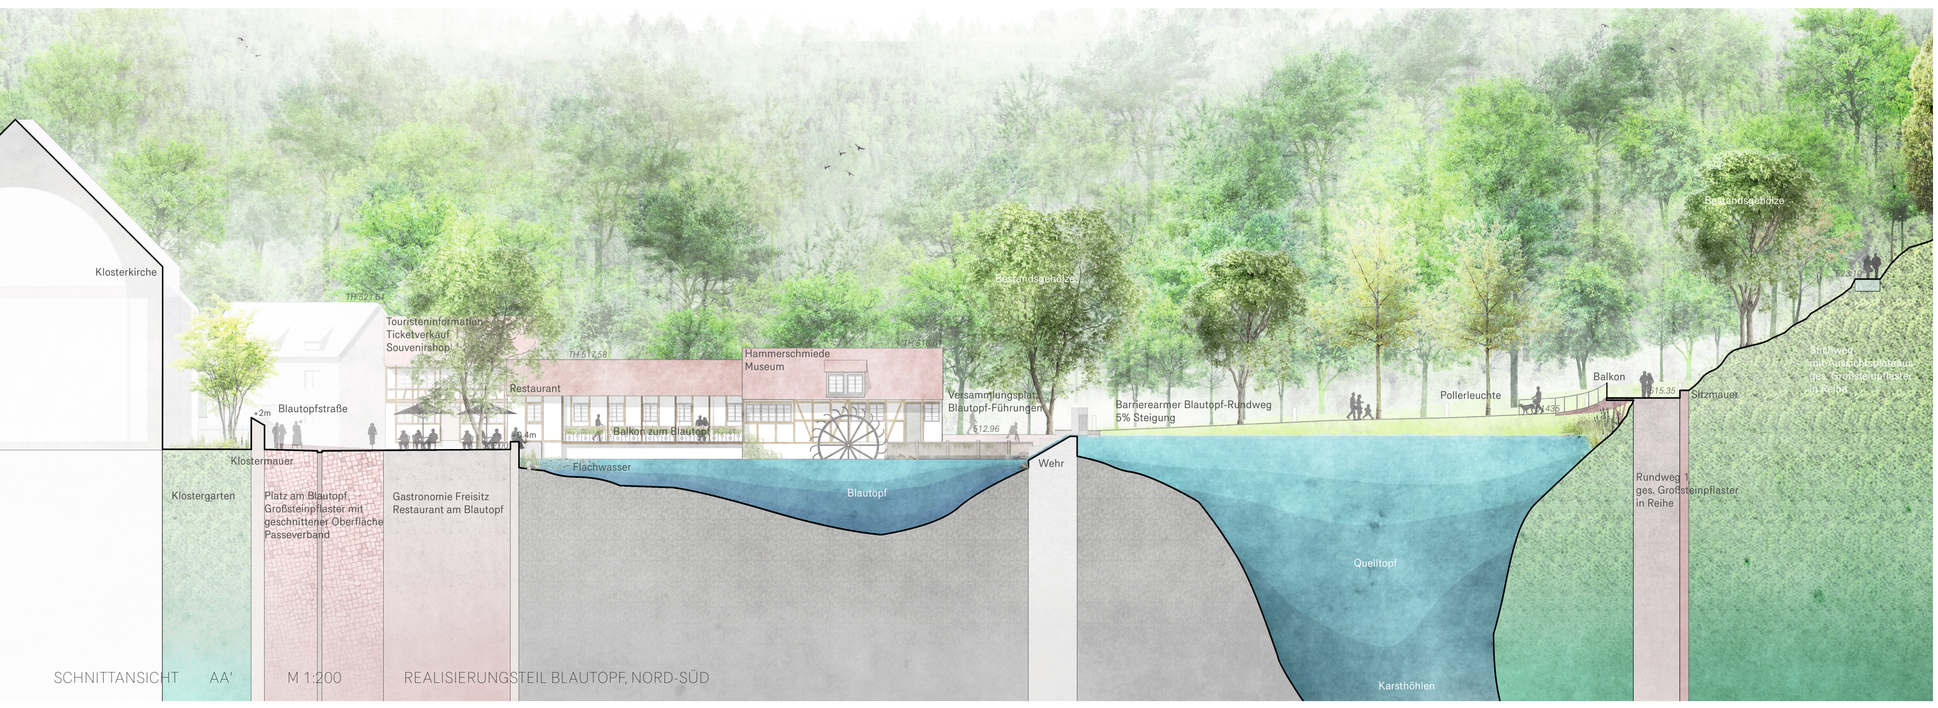

SCHNITTANSICHT AA' M 1:200 REALISIERUNGSTEIL BLAUTOPF, NORD-SÜD

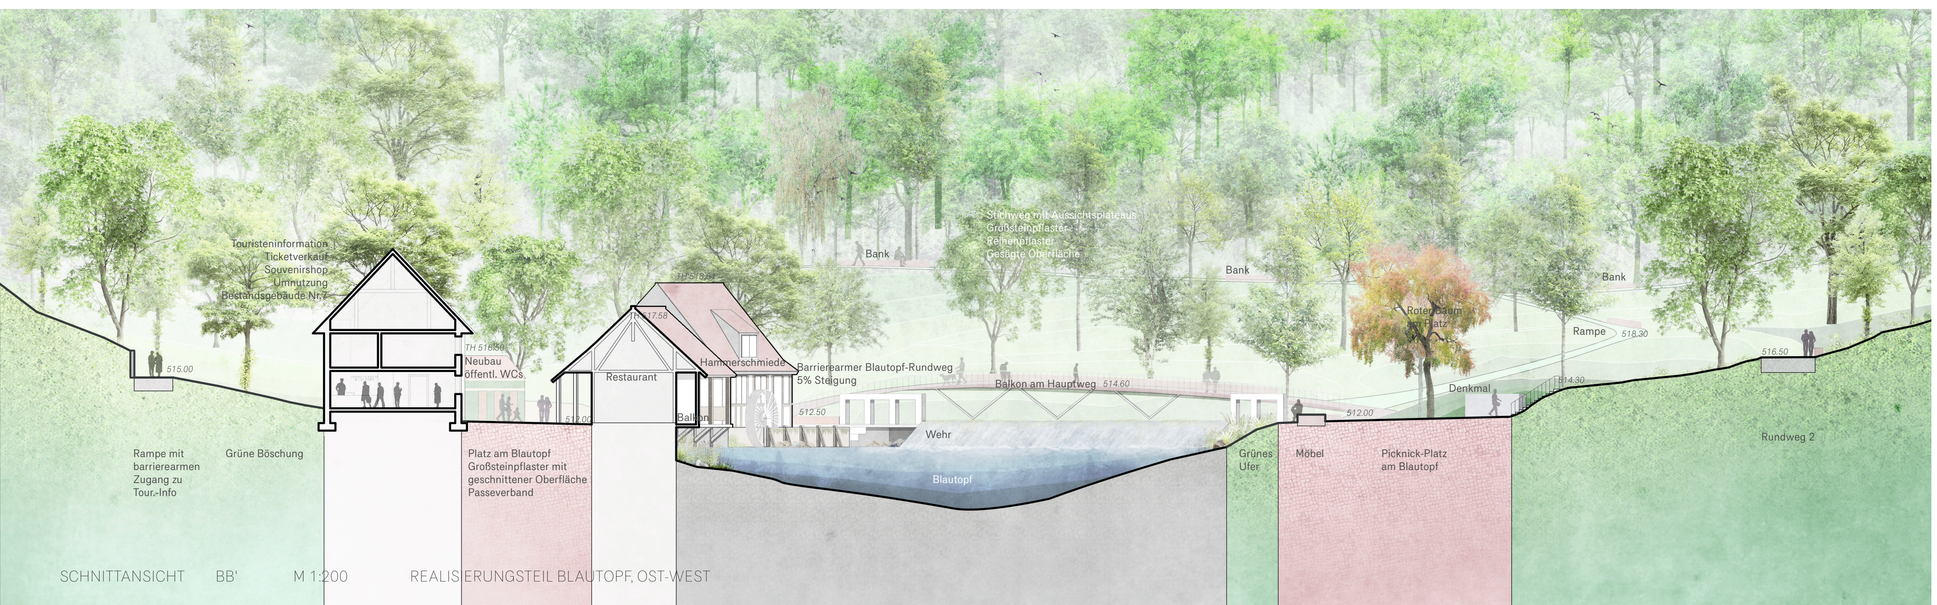

SCHNITTANSICHT BB' M 1:200 REALISIERUNGSTEIL BLAUTOPF, OST-WEST

DER STADTPARK

Der Stadtpark wird in seiner organischen Figur erhalten, jedoch durch vegetative Strukturen und durch diverse Nutzungsangebote angereichert. In der Kombination mit dem neuen Grünzug entlang des offen gelegten und renaturierten Schützenbaches wird der Stadtpark zum grünen Kontinuum vom Ortseingang bis zum Uferpark an der Blau und bindet die Schul- und Sportspange ein. Das neue Blau der ergänzenden Kanäle ist ein Zitat des historischen Verlaufs und der Verknüpfung von Ach und Blau über die Fläche des Stadtparks. Diese Reaktivierung dient insbesondere der Entwicklung eines natürlichen Wasserspielplatzes mit Wildnis-Insel als zentrales Herzstück des Parks. Die Mündung an der Blau wird zum Uferpark mit Sitzstufen in der Böschung und einem Holzponton.
Das bestehende Wegenetz wird ergänzt, geordnet, bindet mit Antrittsplätzen an das Klosterareal an und leitet die Besucher*innen in den Park und erschließt den Schulhof. Hier wird ein Ort mit Urban-Fitness und Basketball vorgeschlagen. Als Wegematerial wird beige wassergebundene Wegedecke vorgesehen. Der Park wird zum vielfältigen Treffpunkt im Grünen für alle Bürger und Touristen Blaubeurens und lädt nun zum Flanieren, Entspannen, Spielen und zur sportlichen Betätigung ein.

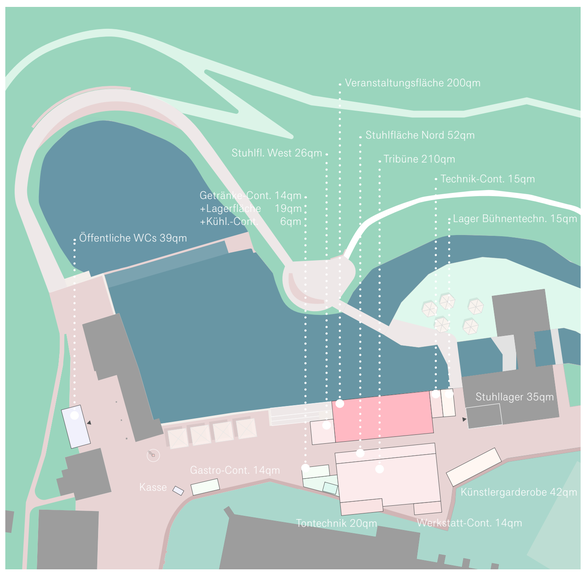

INTEGRATION DER SOMMERBÜHNE

Die Sommerbühne, als wichtige mehrwöchige Veranstaltung, ist ein bedeutsames Highlight für die Bürger und Besucher Blaubeurens und soll weiterhin direkt am Blautopf stattfinden. Alle Funktionen wie Bühne, Tribüne und Container werden weiterhin auf dem Platz am Blautopf untergebracht und der neue öffentliche WC-Pavillon ergänzt dieses Angebot. Der Blautopf wird aus Respekt in seiner Gänze von Einbauten für die Bühnenkonstruktion freigehalten, die Bühne und Bestuhlung länglicher als im Bestand.