WB Blautopf-Areal Blaubeuren

Perspektive Boulevard Auf dem Graben

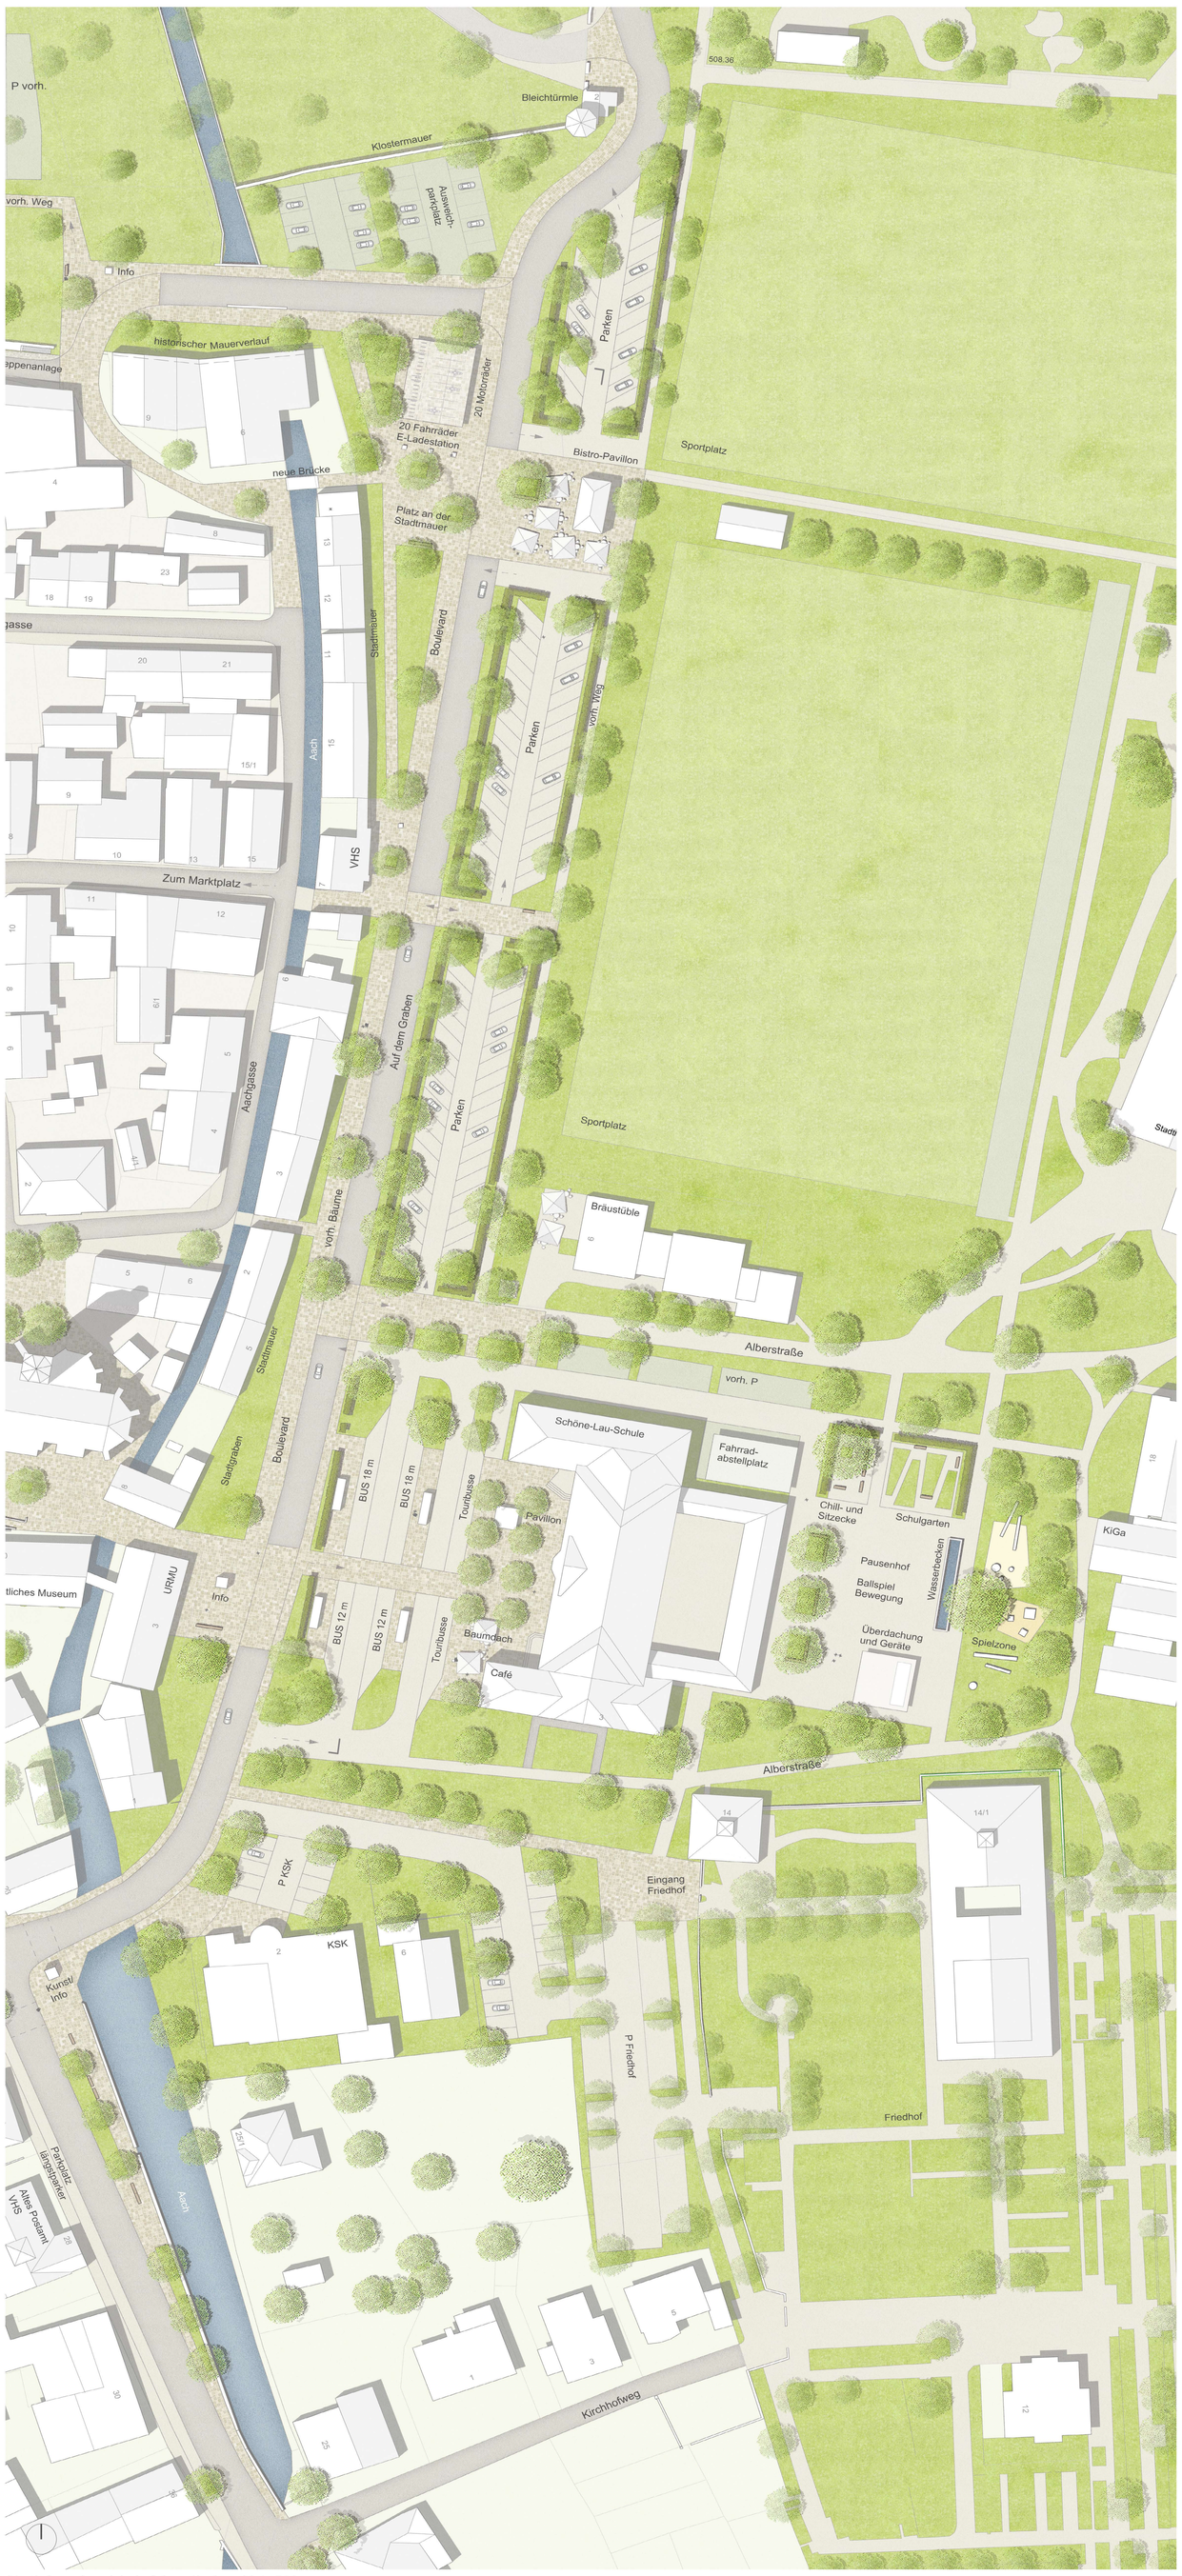

Vertiefungsbereich Auf dem Graben M 1: 500

Bereich Ost

Vertiefungsbereich Stadtpark M 1: 500

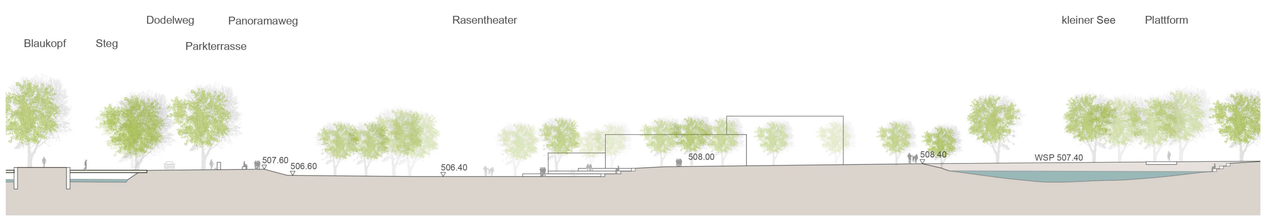

Schnitt Stadtpark Nord-Süd M 1: 500

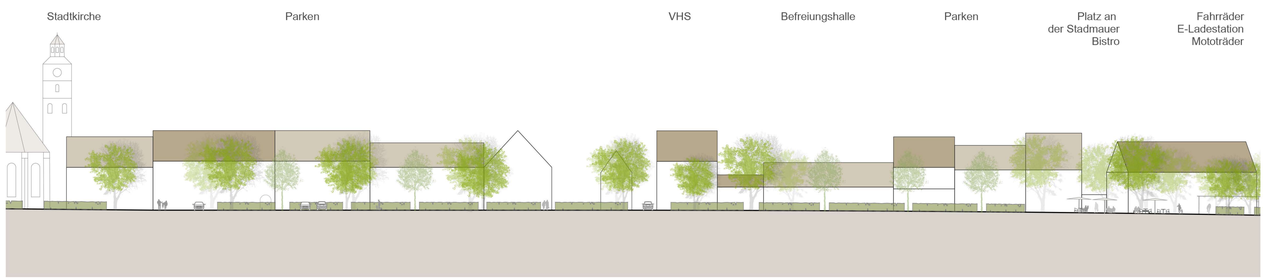

Schnitt Auf dem Graben Nord-Süd M 1: 500