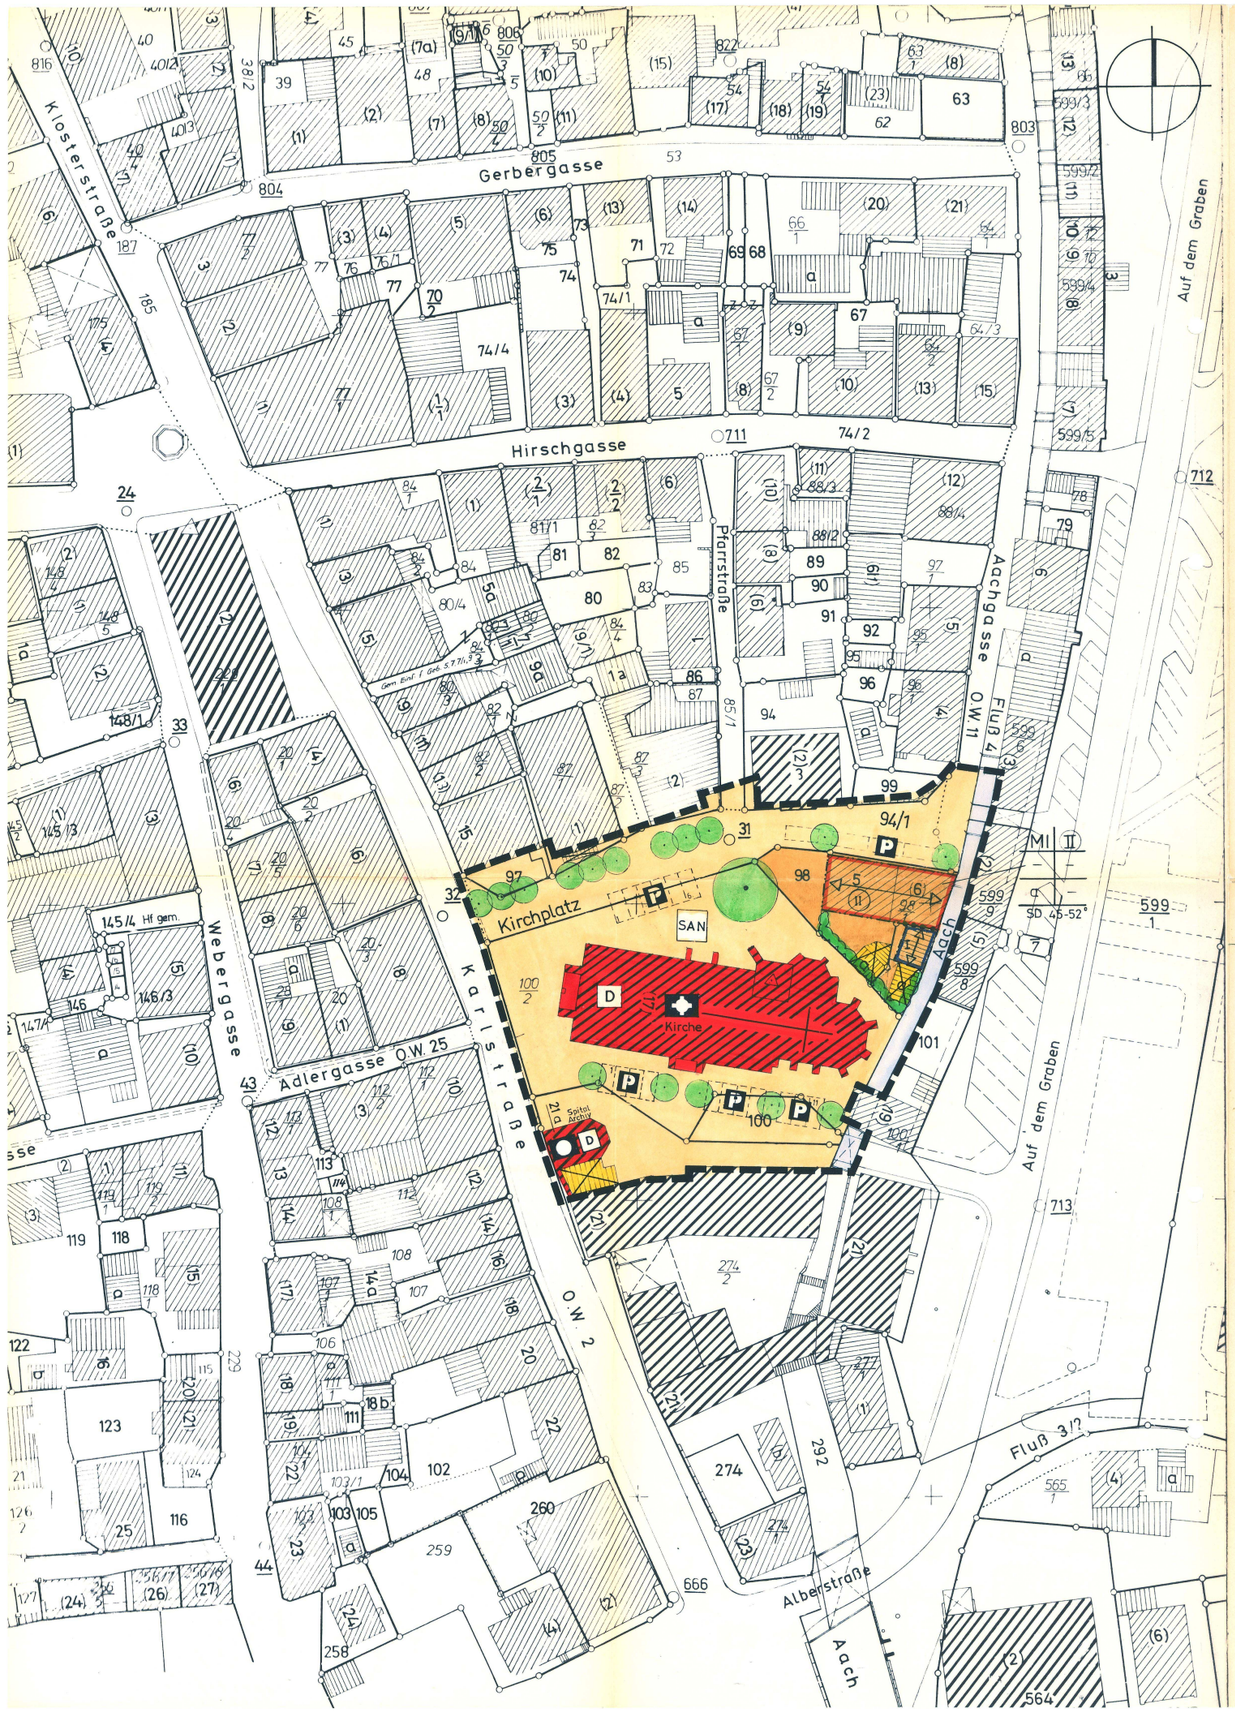

Fertigung Stadtbauamt (15)

Stadt Blaubeuren

BEBAUUNGSPLAN
NEUGESTALTUNG KIRCHPLATZ 1:500

1.15.00

VERFAHRENSVERMERKE

AUFSTELLUNGSBESCHLUSS DURCH GEMEINDERAT AM:	24.11.1987
BEKANNTMACHUNG DES AUFSTELLUNGSBESCHLUSSES AM:	27.11.1987
DURCH AMTL.NACHR.BLATT D.STADT BLAUBEUREN "DAS BLAUMÄNNLE"	NR 48/J.32
BÜRGERBETEILIGUNG GEMÄSS § 3 BAUGB AM: BÜRGERVERSAM.	1.12.1987
	2.12.-11.12.87
AUSLEGUNGSBESCHLUSS DURCH GEMEINDERAT AM:	13.12.1988
ÖFFENTLICHE AUSLEGUNG DES ENTWURFES GEM.§§ 3 u. 4 BAUGB VON	28.12.1988
BIS	31.1.1989
AUSLEGUNG BEKANNTGEMACHT AM:	16.12.1988
DURCH AMTL.NACHR.BLATT D.STADT BLAUBEUREN "DAS BLAUMÄNNLE"	NR.49/J.33
SATZUNGSBESCHLUSS GEMÄSS § 10 BAUGB DURCH GEMEINDERAT AM:	14.02.1989

GEFERTIGT: BLAUBEUREN, DEN 6.12.1988/13.2.1989

- FUCHS - STADTBAUMEISTER

AUSGEFERTIGT: BLAUBEUREN, DEN 02.03.1989

- HILLER - BÜRGERMEISTER

Anzeigeverfahren durchgeführt
Ulm, den 12.06.1989
Landratsamt ALB-DONAU-KREIS

GEMÄSS § 11 BAUGB DEM LANDRATSAMT ALB-DONAU-KREIS ANGEZEIGT.	
ERLASS NR.:	51.2/[illegible]
VOM: RECHTMÄSSIGKEIT BESTÄTIGT	12.06.1989
BEKANNTMACHUNG DER GENEHMIGUNG DES BEBAUUNGSPLANES DURCH AMTL.NACH.BLATT DER STADT BLAUBEUREN "DAS BLAUMÄNNLE"	30.06.1989
UND SOMIT INKRAFTTRETEN GEMÄSS § 12 BAUGB AM:	30.06.1989

ZEICHENERKLÄRUNG

BAUFLÄCHEN

MI — MISCHGEBIET (§ 6 BauNVO)

I HÖCHSTGRENZE
II ZWINGEND
a ABWEICHENDE BAUWEISE

VERKEHRSFLÄCHEN

ÖFFENTL. VERKEHRSFLÄCHEN

P — ÖFFENTL. PARKPLATZ

GRÜNFLÄCHEN

ANPFLANZEN VON BÄUMEN UND STRÄUCHERN

BEGRENZUNGSLINIEN

GELTUNGSBEREICH DES BEBAUUNGSPLANS

GRUNDSTÜCKSGRENZEN (RECHTSKRÄFTIG)

BAULINIE

BAUGRENZE

ABGRENZUNG UNTERSCHIEDLICHER NUTZUNG

FIRSTRICHTUNG

ABZUBRECHENDE GEBÄUDE

SAN — SANIERUNGSGEBIET (GESAMTER GELTUNGSBEREICH)

D — EINGETRAGENES KULTURDENKMAL § 28.1.2

ÖFFENTL. GEWÄSSER

KIRCHE

SPITAL ARCHIV