


Stadt Blaubeuren Landkreis Ulm

Bebauungsplanänderung

zum Bebauungsplan Bergstrasse Blaubeuren

1.16.01

NORD

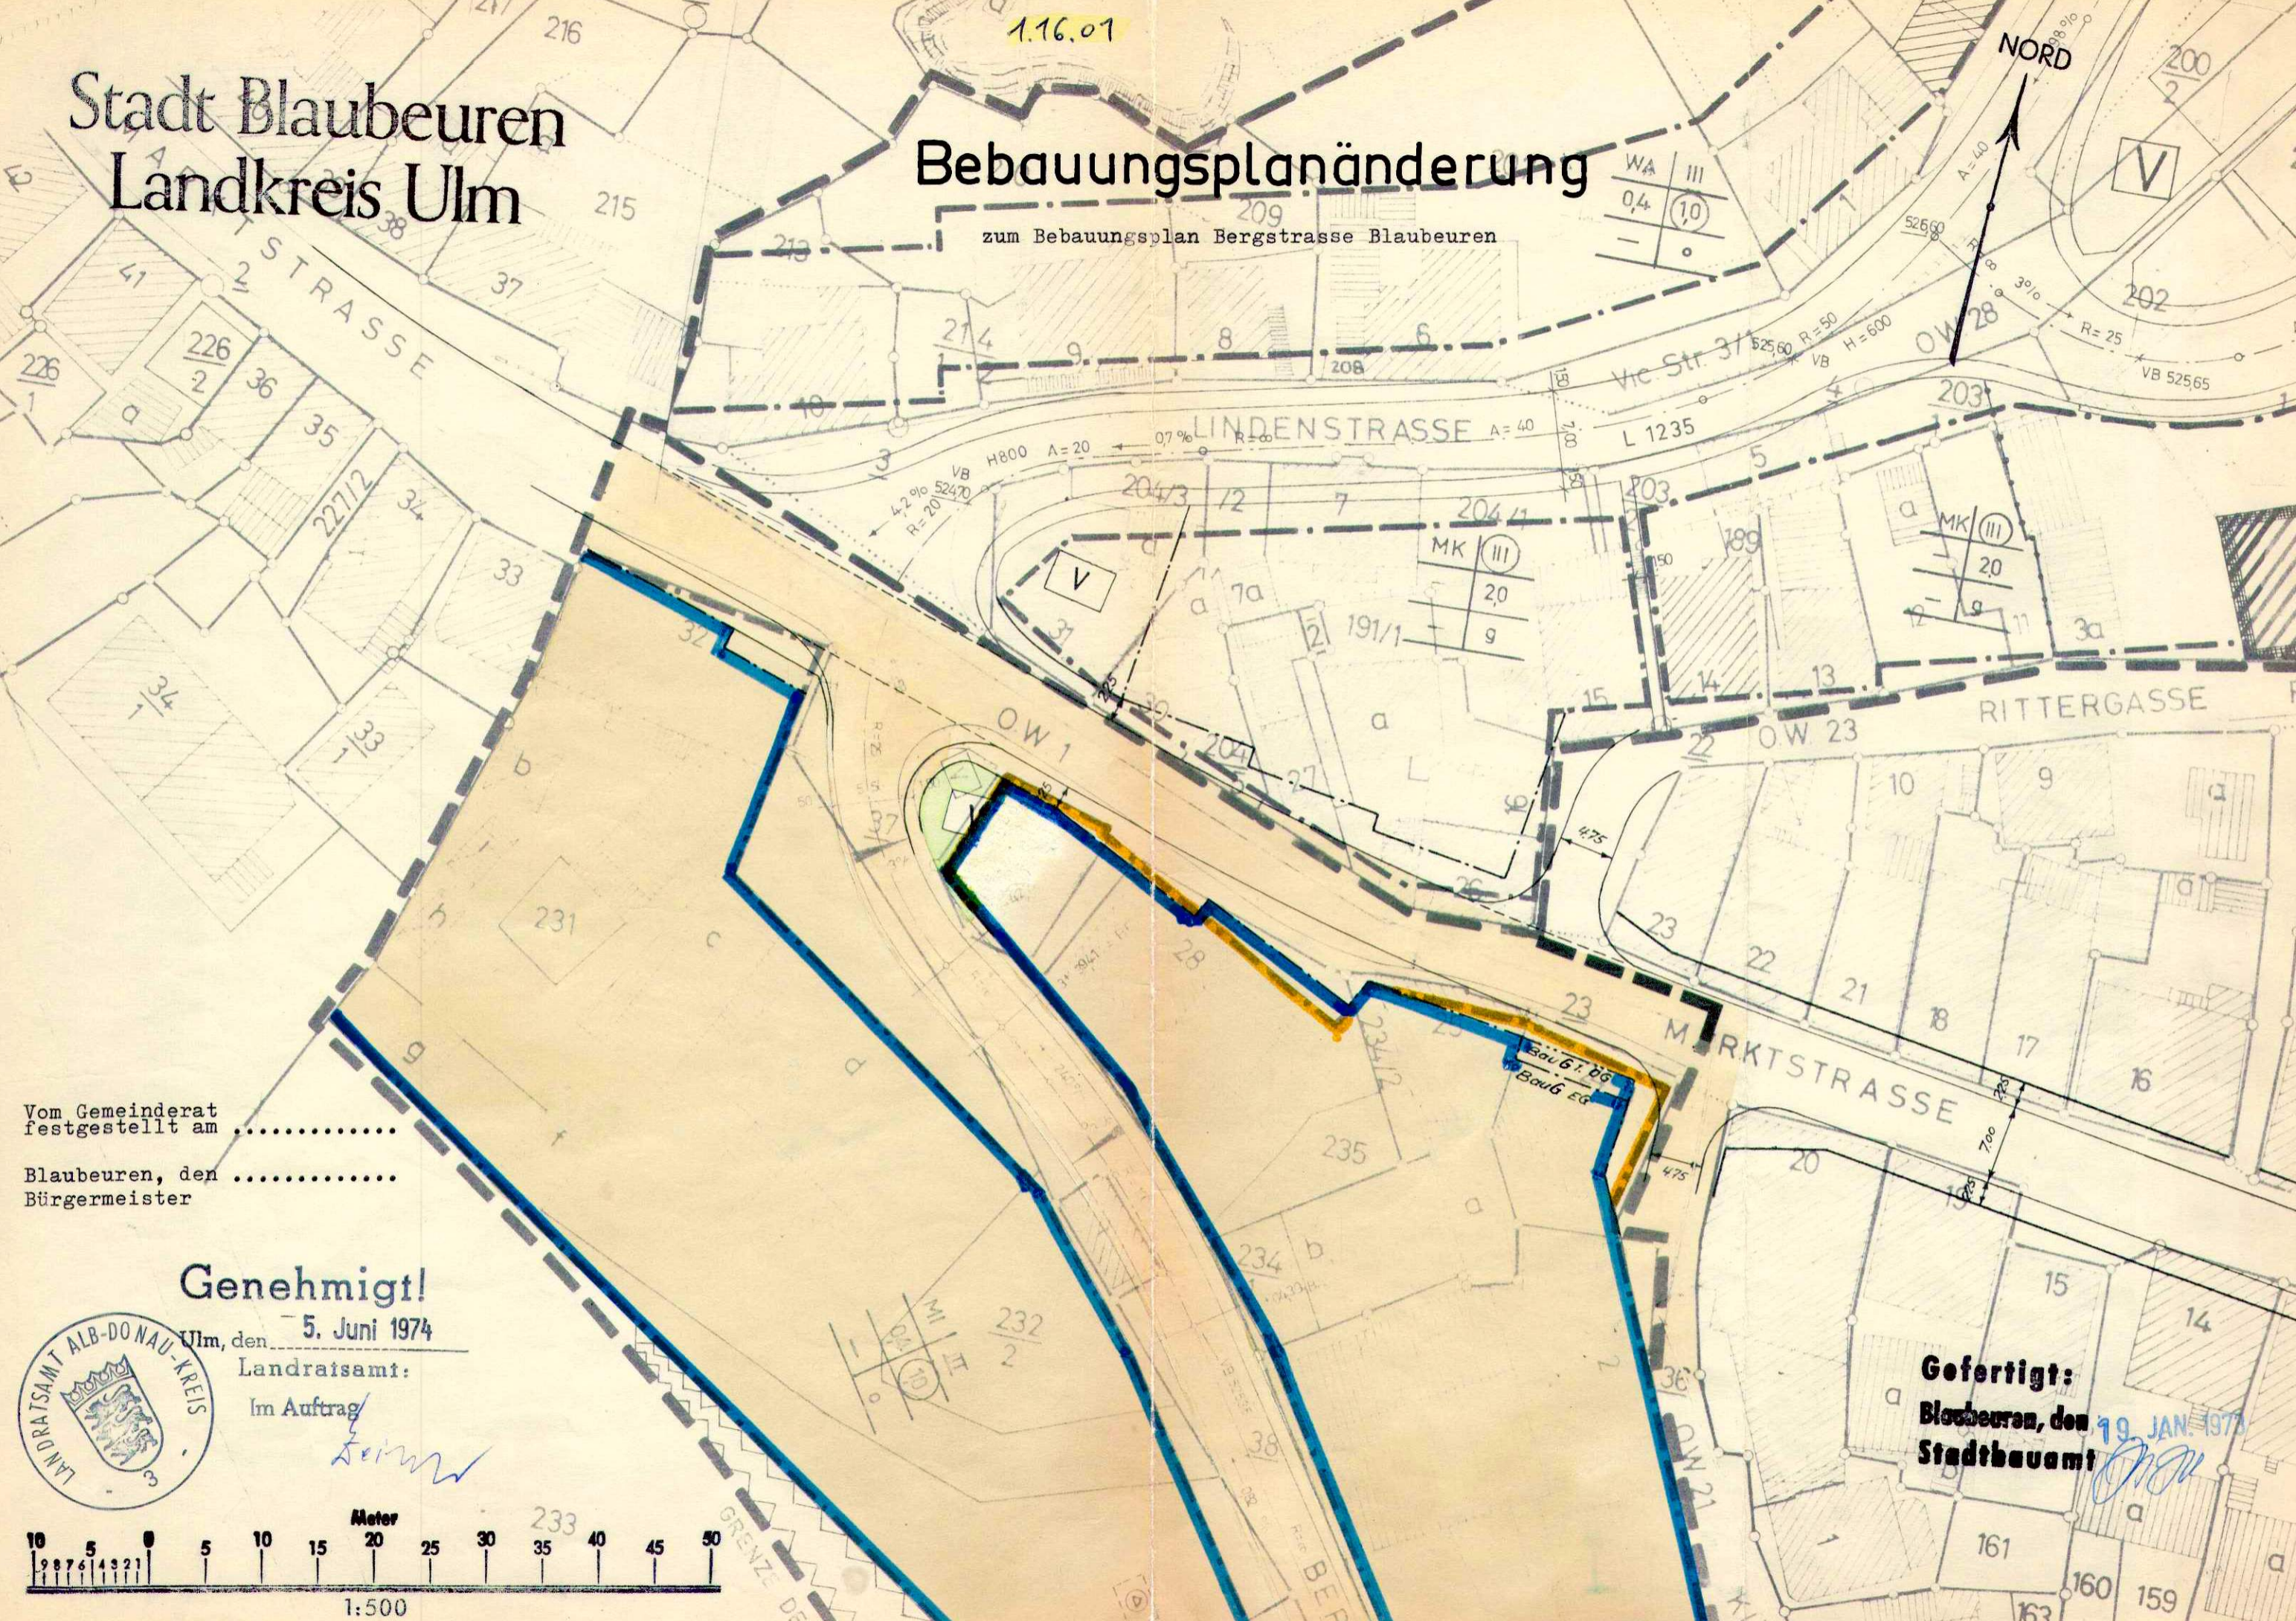

Vom Gemeinderat
festgestellt am

Blaubeuren, den

Bürgermeister

Genehmigt!

Ulm, den 5. Juni 1974

Landratsamt:

Im Auftrag

Seim



Gefertigt:
Blaubeuren, den 19. JAN. 1974
Stadtbaumeister *Ortner*

