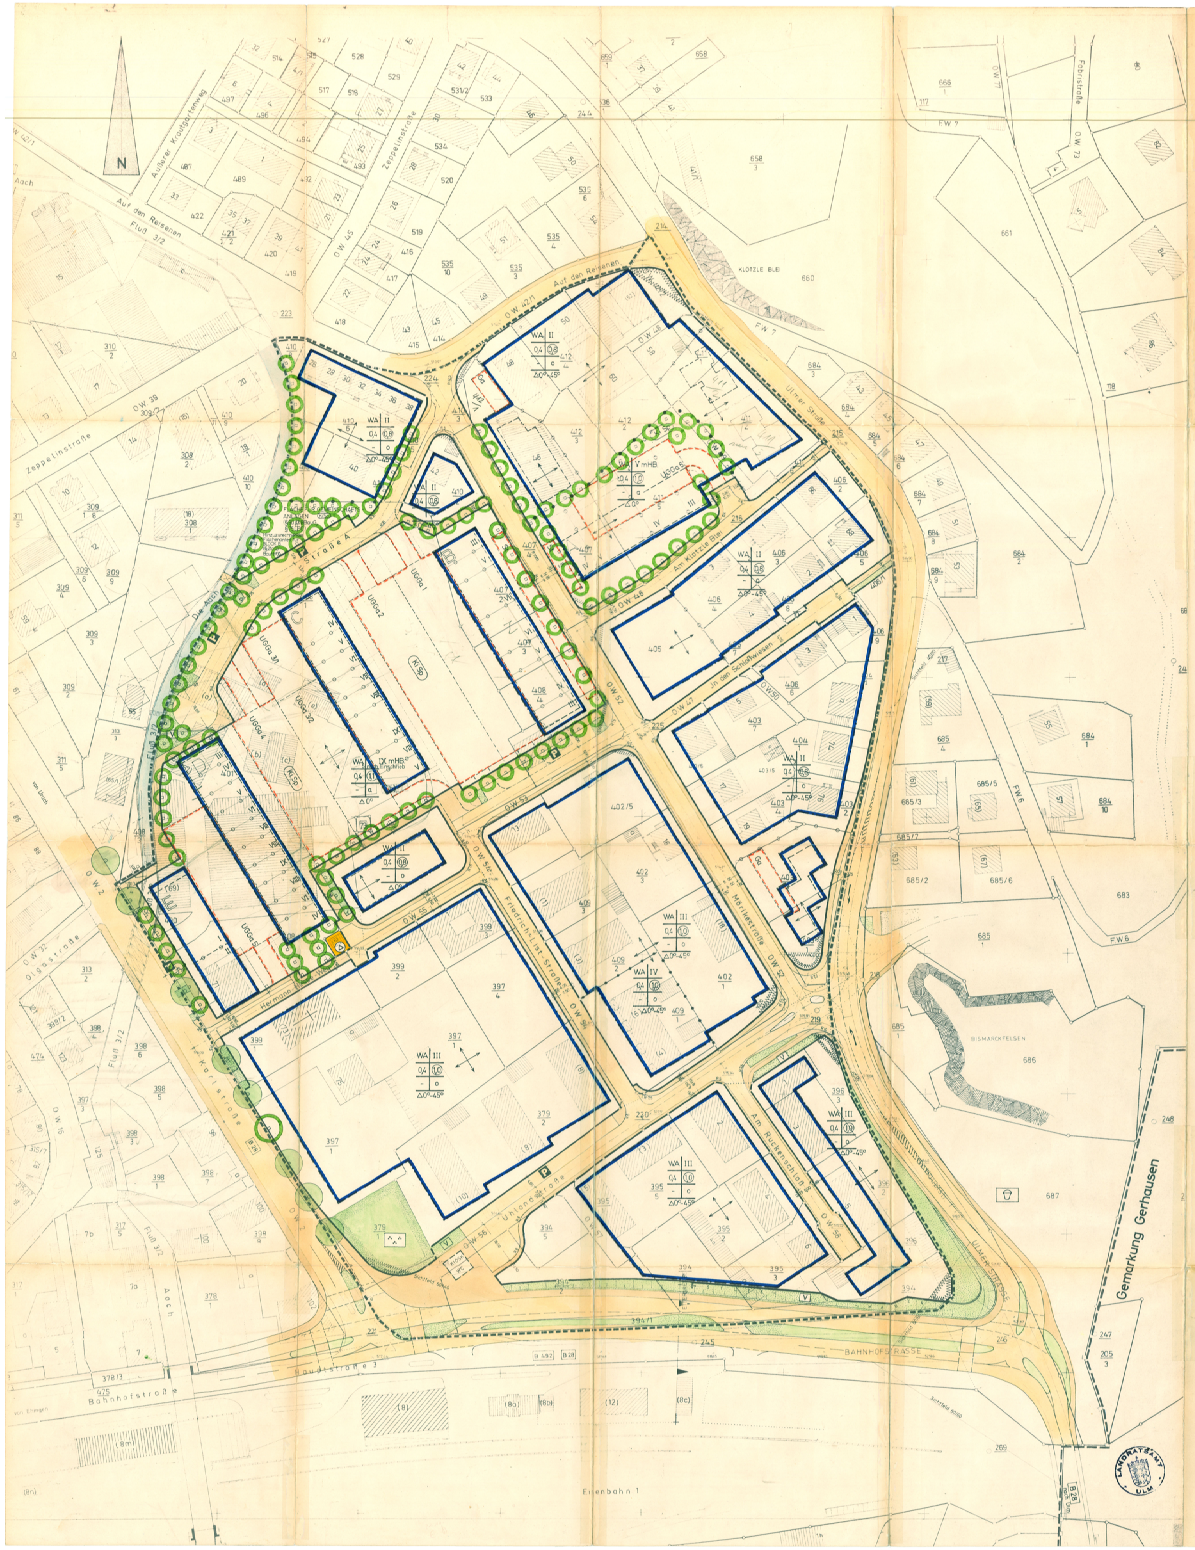

STADT BLAUBEUREN
KREIS ULM

BEBAUUNGSPLAN

4.52.04

ULMER STRASSE
BAHNHOFSTRASSE
KARLSTRASSE
AUF DEN REISENEN

LAGEPLAN M = 1:500

ZEICHENERKLÄRUNG

Genehmigt!
Ulm, den 5 Dez. 1979
Landratsamt
In Auftrag

WR REINE WOHNGEBIETE
WA ALLGEMEINE WOHNGEBIETE
MI MISCHGEBIETE
GE GEWERBEGEBIETE
IV ZAHL DER VOLLGESCHOSSE (I - ZWEIGESCHOSSIG)
(IV) ZAHL DER VOLLGESCHOSSE (I - ZWEIGESCHOSSIG)

GRUNDFLÄCHENZAHL
GESCHOSSFLÄCHENZAHL
BAUWEISENZAHL
o OFFENE BAUWEISE
g GESCHLOSSENE BAUWEISE
g ABWEICHENDE BAUWEISE
ΔG² ZULÄSSIGE DACHNEIGUNG
BAUGRENZEN
PFLANZZWANG (ERHALTUNG VON GEHÖLZBESTAND)
PFLANZBINDUNG (ERHALTUNG VON GEHÖLZBESTAND)
ÖFFENTLICHE VERKEHRSFLÄCHEN (FAHRBAHNEN UND GEHWEGE)
ÖFFENTLICHE VERKEHRSFLÄCHEN (PARKFLÄCHE)
mHB FLÄCHE MIT HOCHBEHÄLTER
SPIELPLÄTZE
GRÜNFLÄCHEN (ALS BESTANDTEIL VON VERKEHRSANLAGEN)
GRÜNFLÄCHEN (PARKANLAGEN)
STANDORTE FÜR KINDERSPIELPLÄTZE (SCHEMATISCHE DARSTELLUNG)
VON DER BEBAUUNG FREIZUHALTENDE GRUNDSTÜCKSFLÄCHEN (SICHTDREIECKE)
IMMISSIONSSTATION
BEBAUUNGSGRENZE, UNVERBINDLICHE NUTZUNGEN
STELLPLÄTZE
GARAGEN
GEMEINSCHAFTSSTELLPLÄTZE
GEMEINSCHAFTSGARAGEN
UNTERIRDISCHE GEMEINSCHAFTSGARAGEN
PRIVATE GRUNDSTÜCKSZUFAHRT, UNVERBINDLICH
URSPRUNG UNTERSCHIEDLICHEN BAUZIELS (ART UND MASS)
BAUZIEL (ABSCHNITT)
GRENZE DES RÄUMLICHEN GELTUNGSBEREICHES DES BEBAUUNGSPLANES
FIRSTRICHTUNGEN
MIT RECHTEN zu belastende Flächen

ENTWURF UND AUSARBEITUNG
DIPL. ING. KILPPER - PARTNER NR. 7166
FREIE ARCHITEKTEN BDA-SRL
STUTTGART - W, WIELANDSTRASSE 14
0711/65070/77 71 13772
Abgezeichnet:

Gemarkung Gerhausen

Fertigung für die Bekanntmachungsbehörde
Vers. d. Beteiligten d. Landkreises ... Nr. ...

VERFAHRENSVERMERKE

1. ÖFFENTLICHE BEKANNTMACHUNG DER AUFLEGUNG IM AMTSBLATT DER STADT BLAUBEUREN AM 4. 7. 1972
2. ORTSÜBLICHE BEKANNTMACHUNG VOM 14. 8. 1972 GEM. § 2 (6) BBauG ANGEORDNET
3. ALS SATZUNG GEMÄSS § 10 BBauG u. § 111 LBO VOM GEMEINDERAT BESCHLOSSEN AM 31. 10. 1974
4. GENEHMIGUNG GEMÄSS § 11 BBauG u. § 113 LBO VOM LANDRATSAMT ULM MIT VERFÜGUNG VOM 5. 12. 1979 Nr. II 21 - 610.21
5. ORTSÜBLICHKEIT IN AMTSBLATT DER STADT BLAUBEUREN VOM 14. 12. 1979 NR. 50
6. IN KRAFT GETRETEN AM 20. 12. 1979
7. DIESER PLANABDRUCK STIMMT MIT DEM DES BESCHLUSSGREMIUMS VOM 31. 10. 1974 GEM. § 2 (6) BBauG AM 14. 8. 1974 ÖFFENTLICH AUSGELEGTEN LAGEPLAN ÜBEREIN.

FÜR DIE RICHTIGKEIT: BLAUBEUREN, DEN 20. 12. 1979
STADTBAUAMT
Bürgermeister