
2,80.00

LAGEPLAN

Landkreis: Ulm
Gemeinde: Stadt Blaubeuren
Markung: Gerhausen

Bebauungsplan

über das Gebiet "Turnhallenweg"

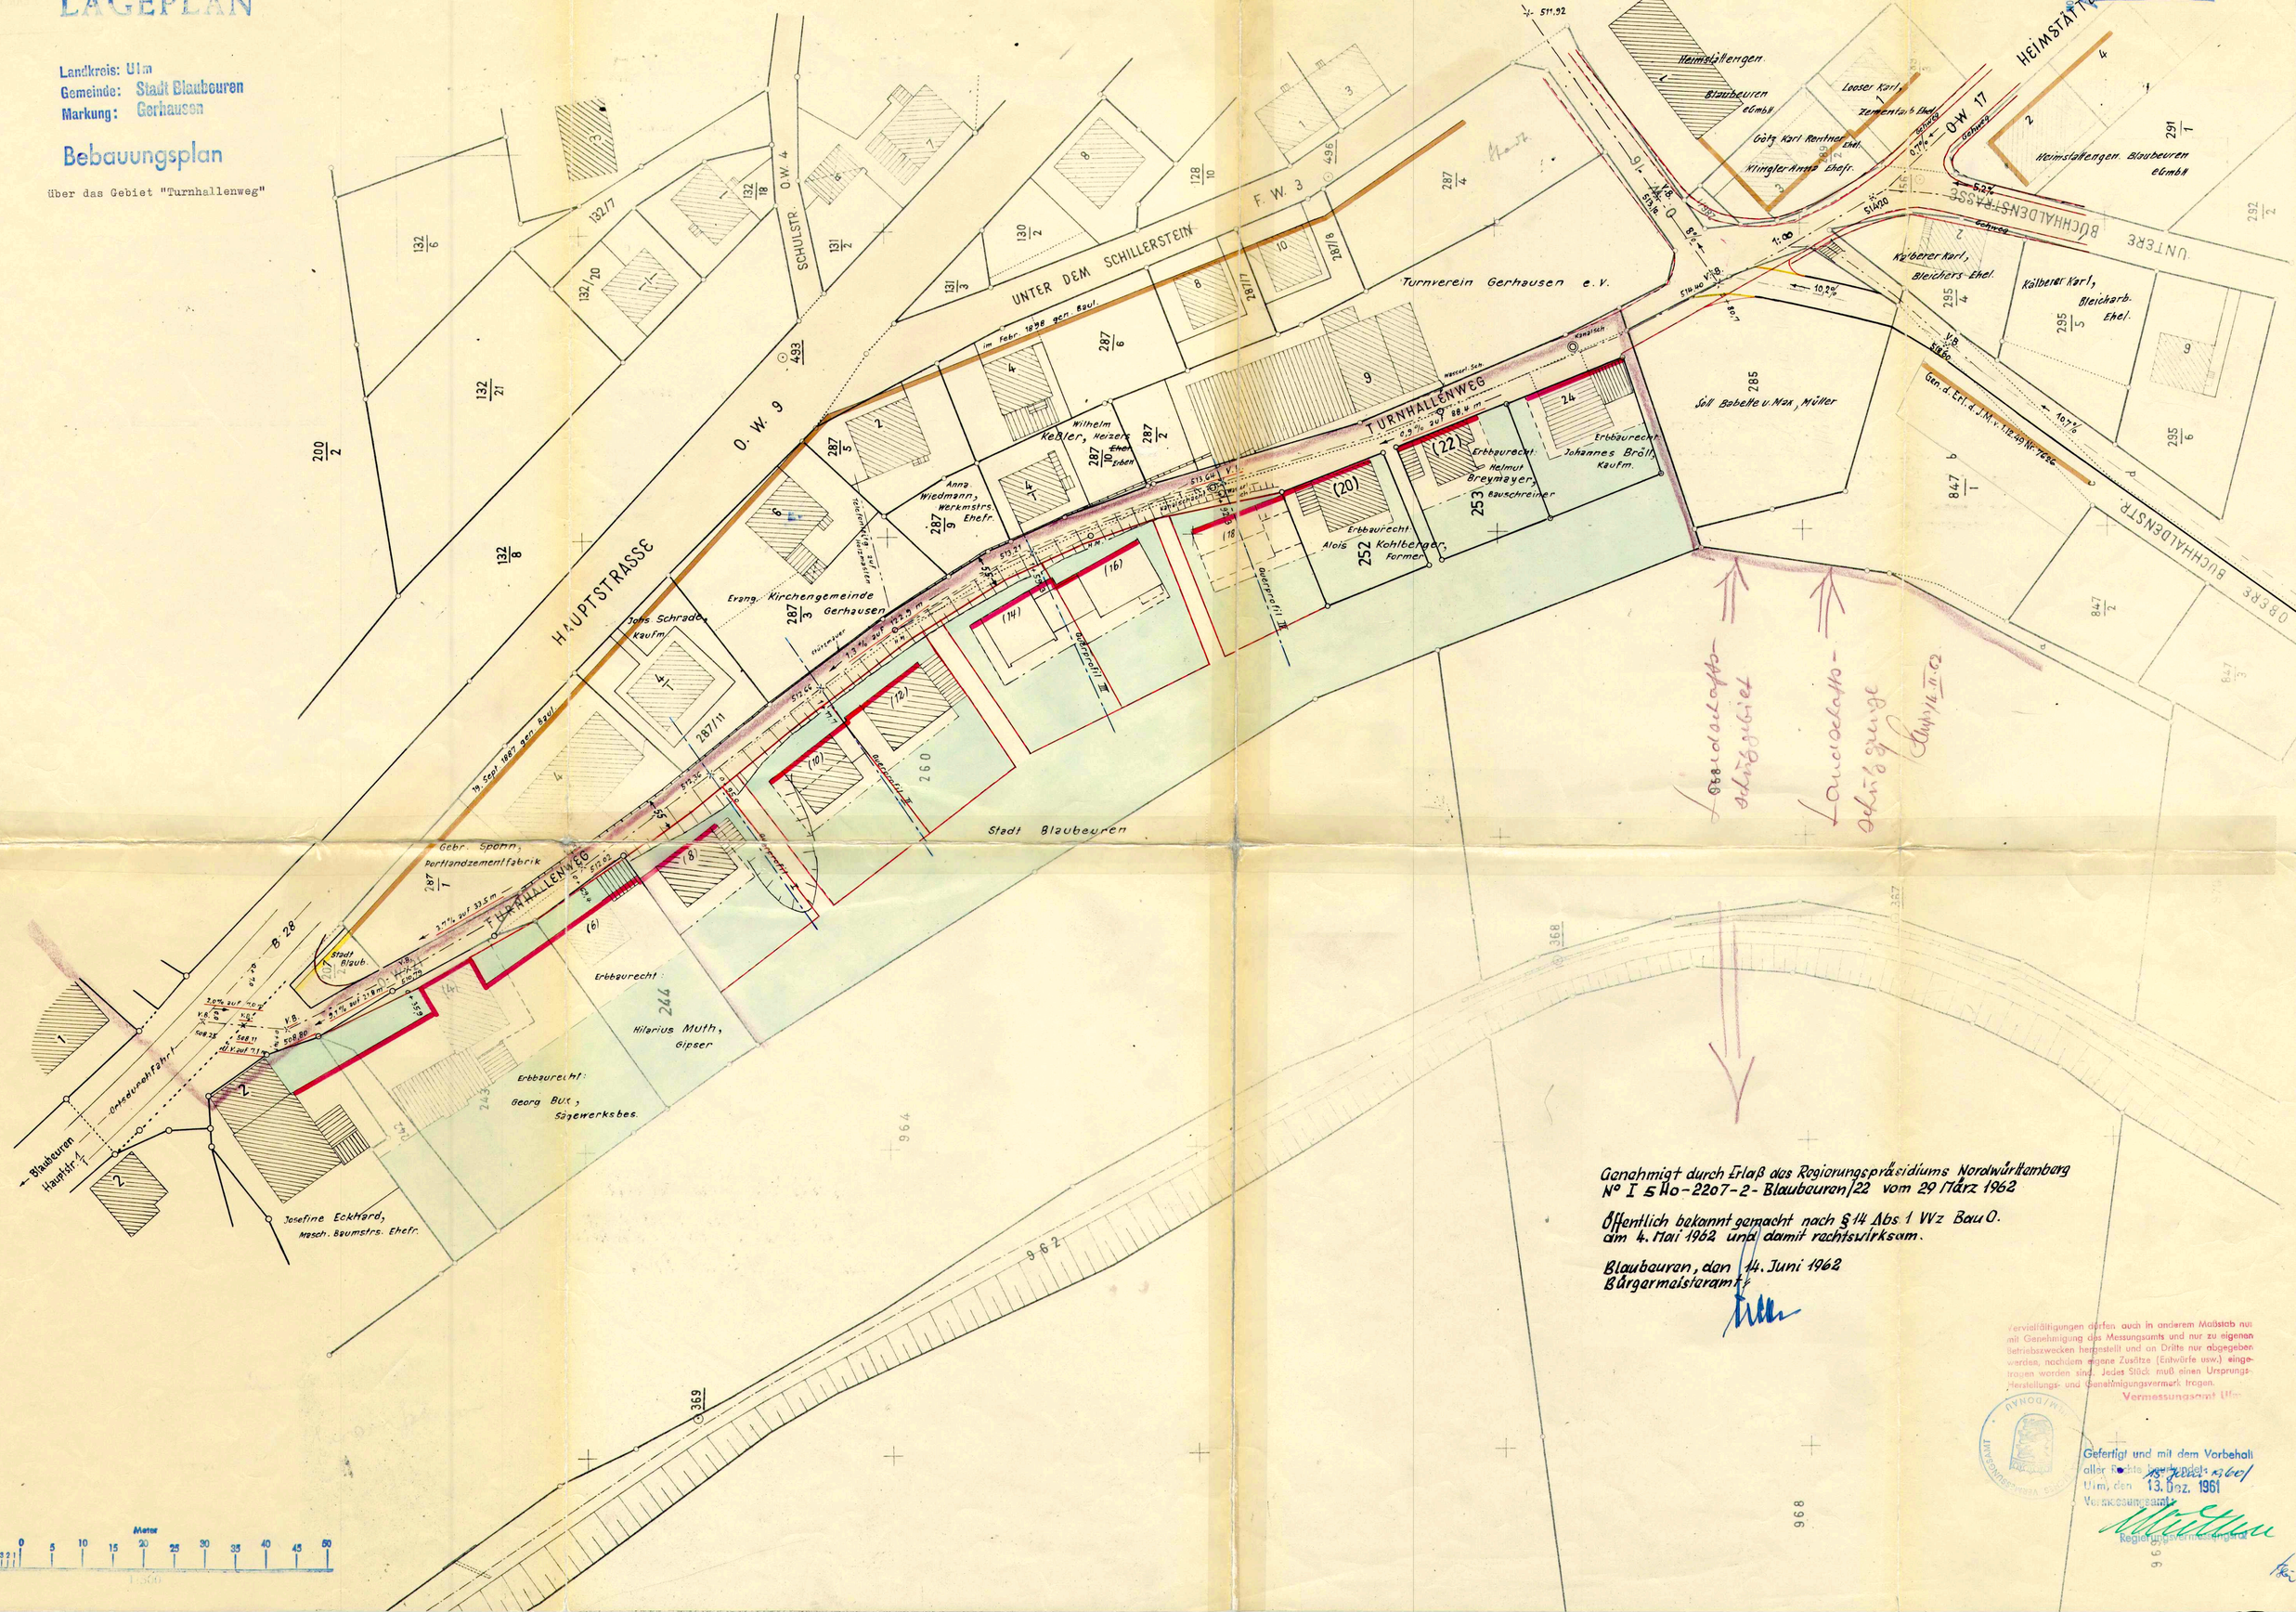

Genehmigt durch Erlaß des Regierungspräsidiums Nordwürttemberg
Nº I 5 No-2207-2-Blaubeuren/22 vom 29 /März 1962

Öffentlich bekannt gemacht nach §14 Abs 1 WVz BauO.
am 4. Mai 1962 und damit rechtswirksam.

Blaubeuren, dan 14. Juni 1962
Bürgermeisteramt

Vervielfältigungen dürfen auch in anderem Maßstab nur mit Genehmigung des Messungsamts und nur zu eigenen Betriebszwecken hergestellt und an Dritte nur abgegeben werden, nachdem etwaige Zusätze (Entwürfe usw.) eingetragen worden sind. Jedes Stück muß einen Ursprungs-, Herstellungs- und Genehmigungsvermerk tragen.
Vermessungsamt Ulm

Gefertigt und mit dem Vorbehalt aller Rechte [illegible]
Ulm, den 13. Dez. 1961
Vermessungsamt
Regierungsvermessungsrat