


LANDKREIS: ULM.
STADTGDE.: BLAUBEUREN.
MARKUNG: GERHAUSEN.

Lage-Plan

über gepl. Baulinien-Änderung u. Erweiterung
im Äußeren Öschle

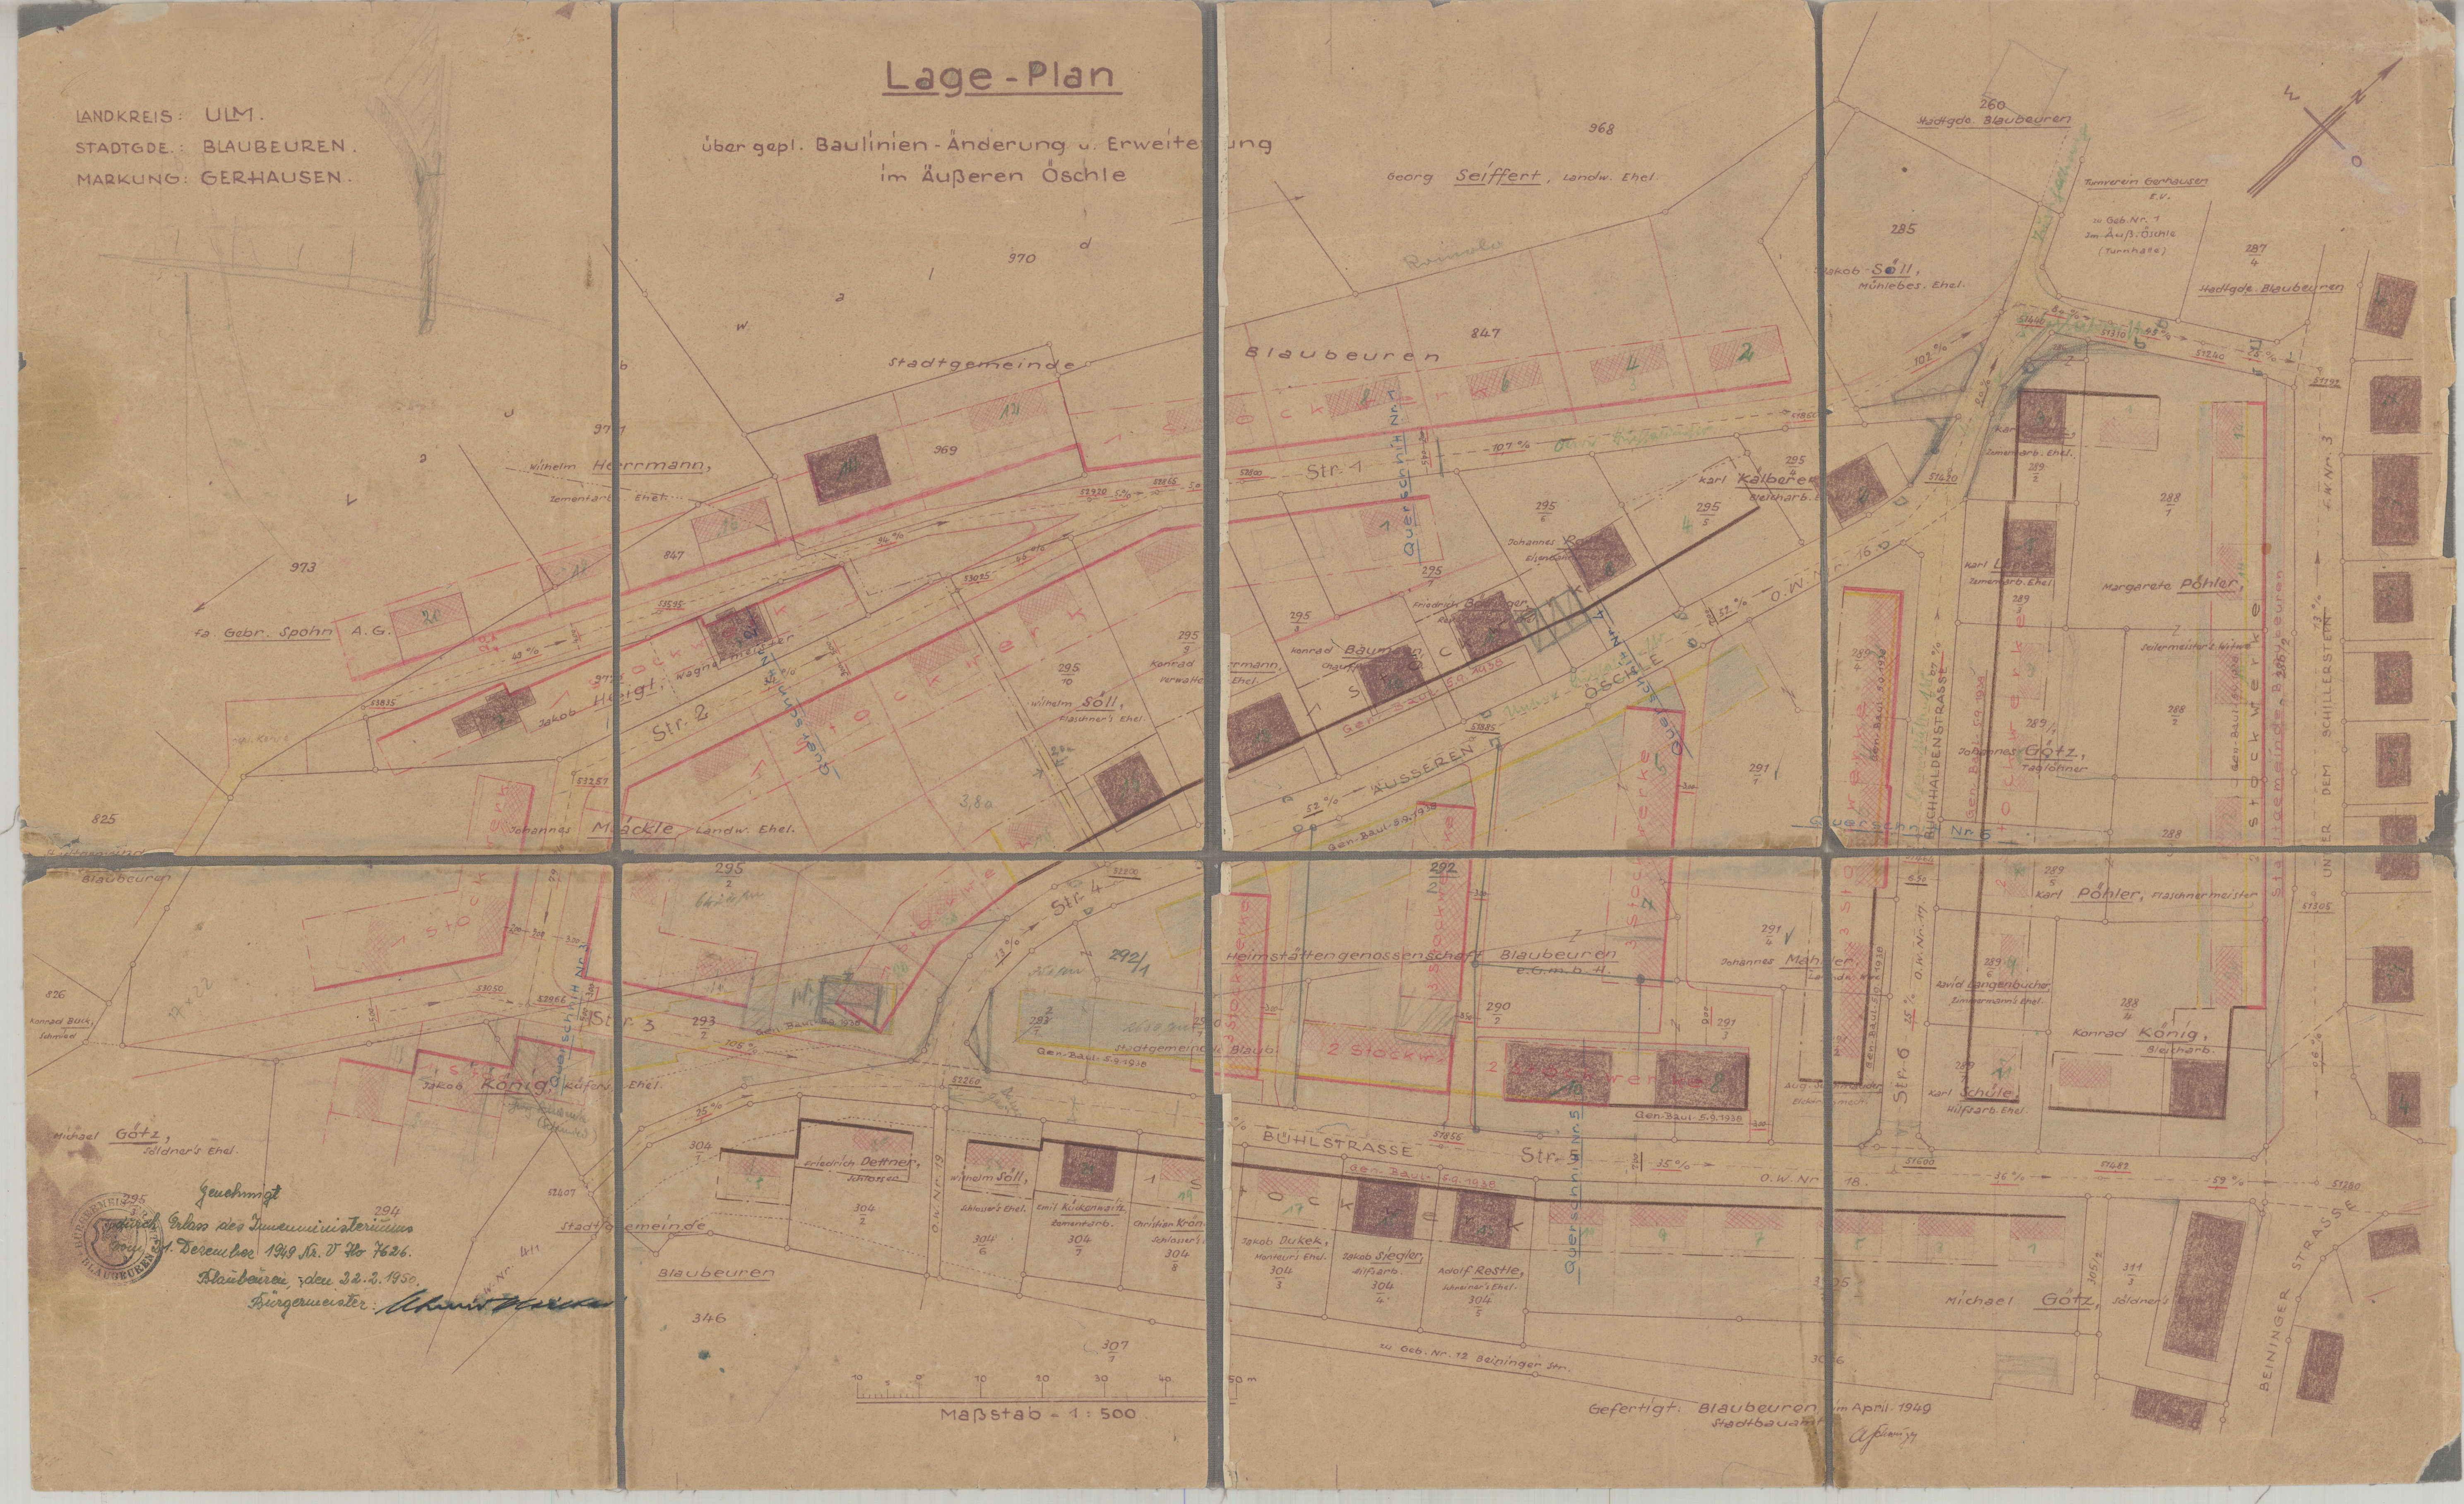

Gezeichnet
nach Erlaß des Innenministeriums
vom 1. Dezember 1949 Nr. V No 7626.
Blaubeuren, den 2.2.1950.
Bürgermeister: *Heinrich W. ...*

Maßstab = 1 : 500

Gefertigt: Blaubereun im April 1949
Stadtbauplan