



3.04.1

herringer Straße L 1236

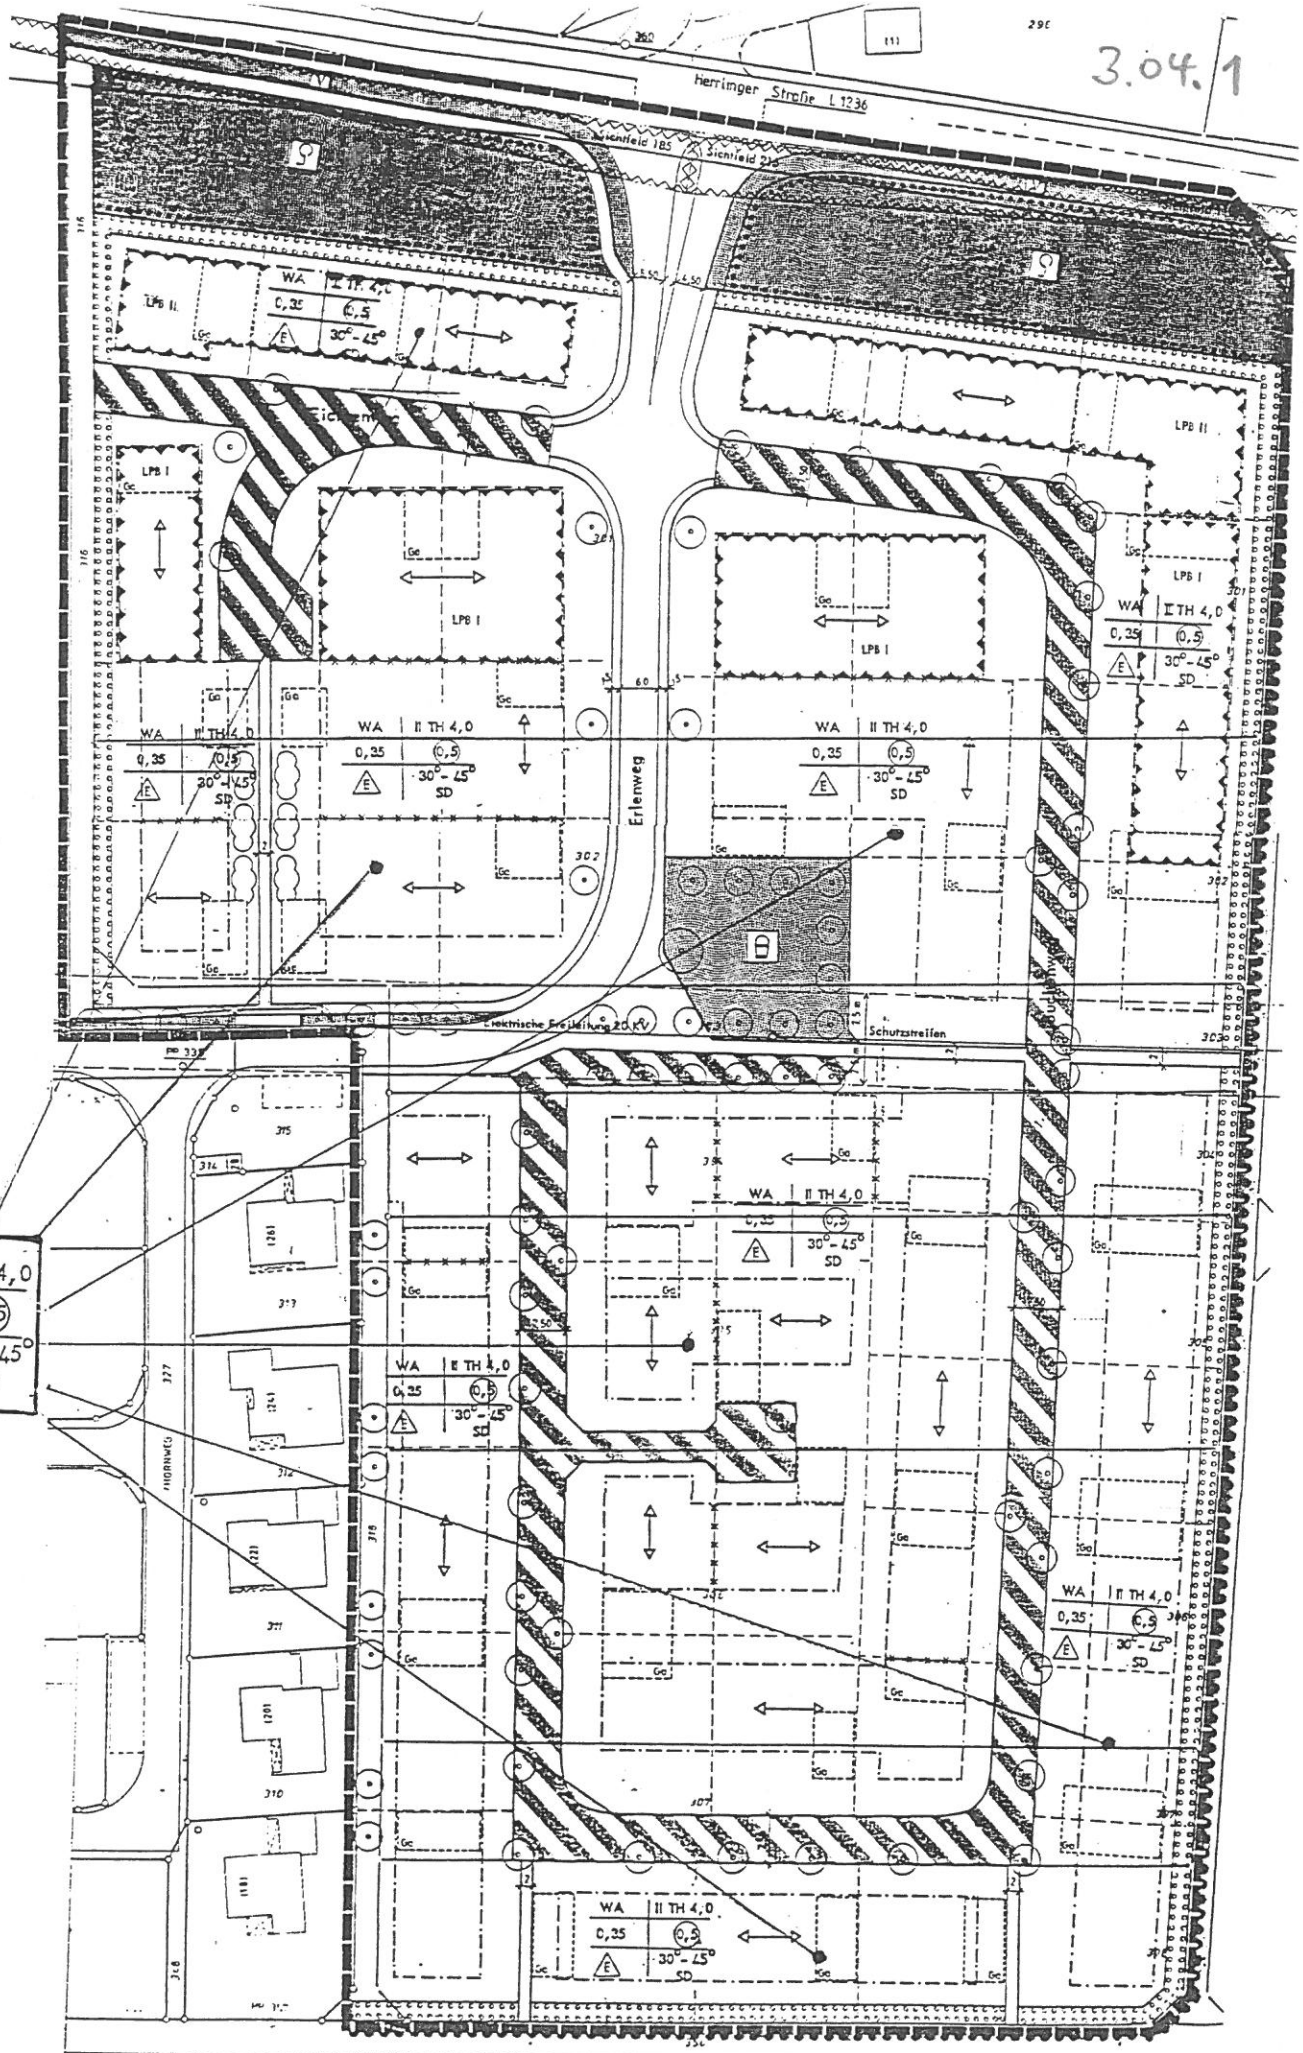

WA	II TH 4,0
0,35	0,5
E	30°-45°
	SD

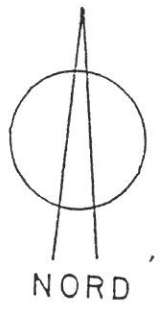

Stadt Blaubeuren – Stadtteil Asch
 Bebauungsplan „Breachhaus 1. Änderung“
 24.7.03 / 9.12.03