STADT BLAUBEUREN - ORTSTEIL ASCH
BEBAUUNGSPLAN GEWERBEGEBIET "IM GEFLINSE TEIL 3" NR. 3.05.02 ENTWURF M 1:500

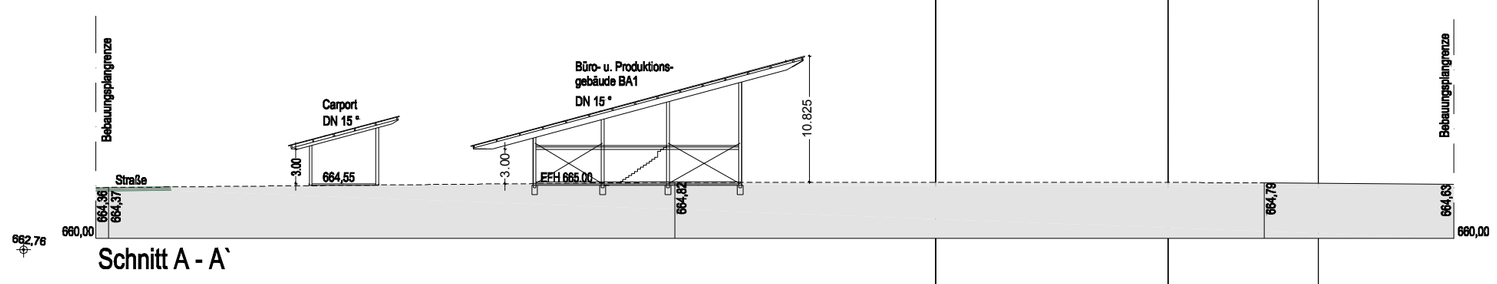

Schnitt A - A`

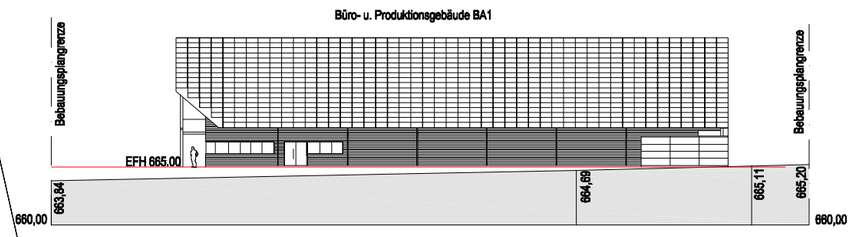

Schnitt B - B`

GE	max. HbA 12,00 m
0,8	0.9
o	PD DN 5° - 15°
	EFH s.Planeintrag

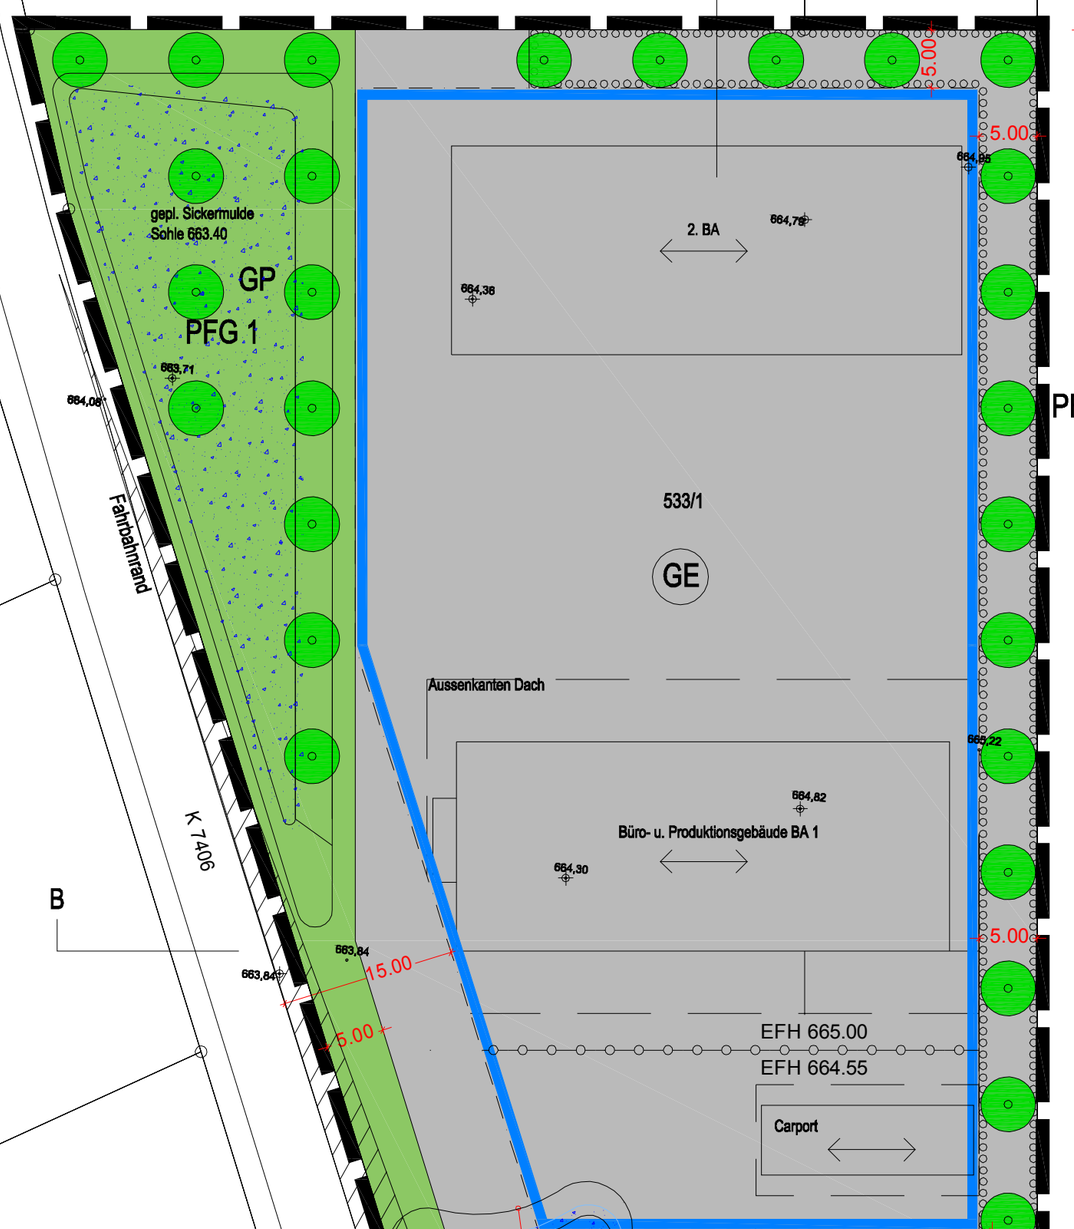

548 G
558
528 A
529 A
182
533
534
535
536
537
538
530 A
531 A
532 A
532/1 Gr
Enenhofer Eschle
1
Schr
Weg
183
184
Fabr

B-Plan
" Im Geflinse "