


Ulm/Do.
Sonderbuch

Maßstab 1:500

(Anlage 1 der Satzung)

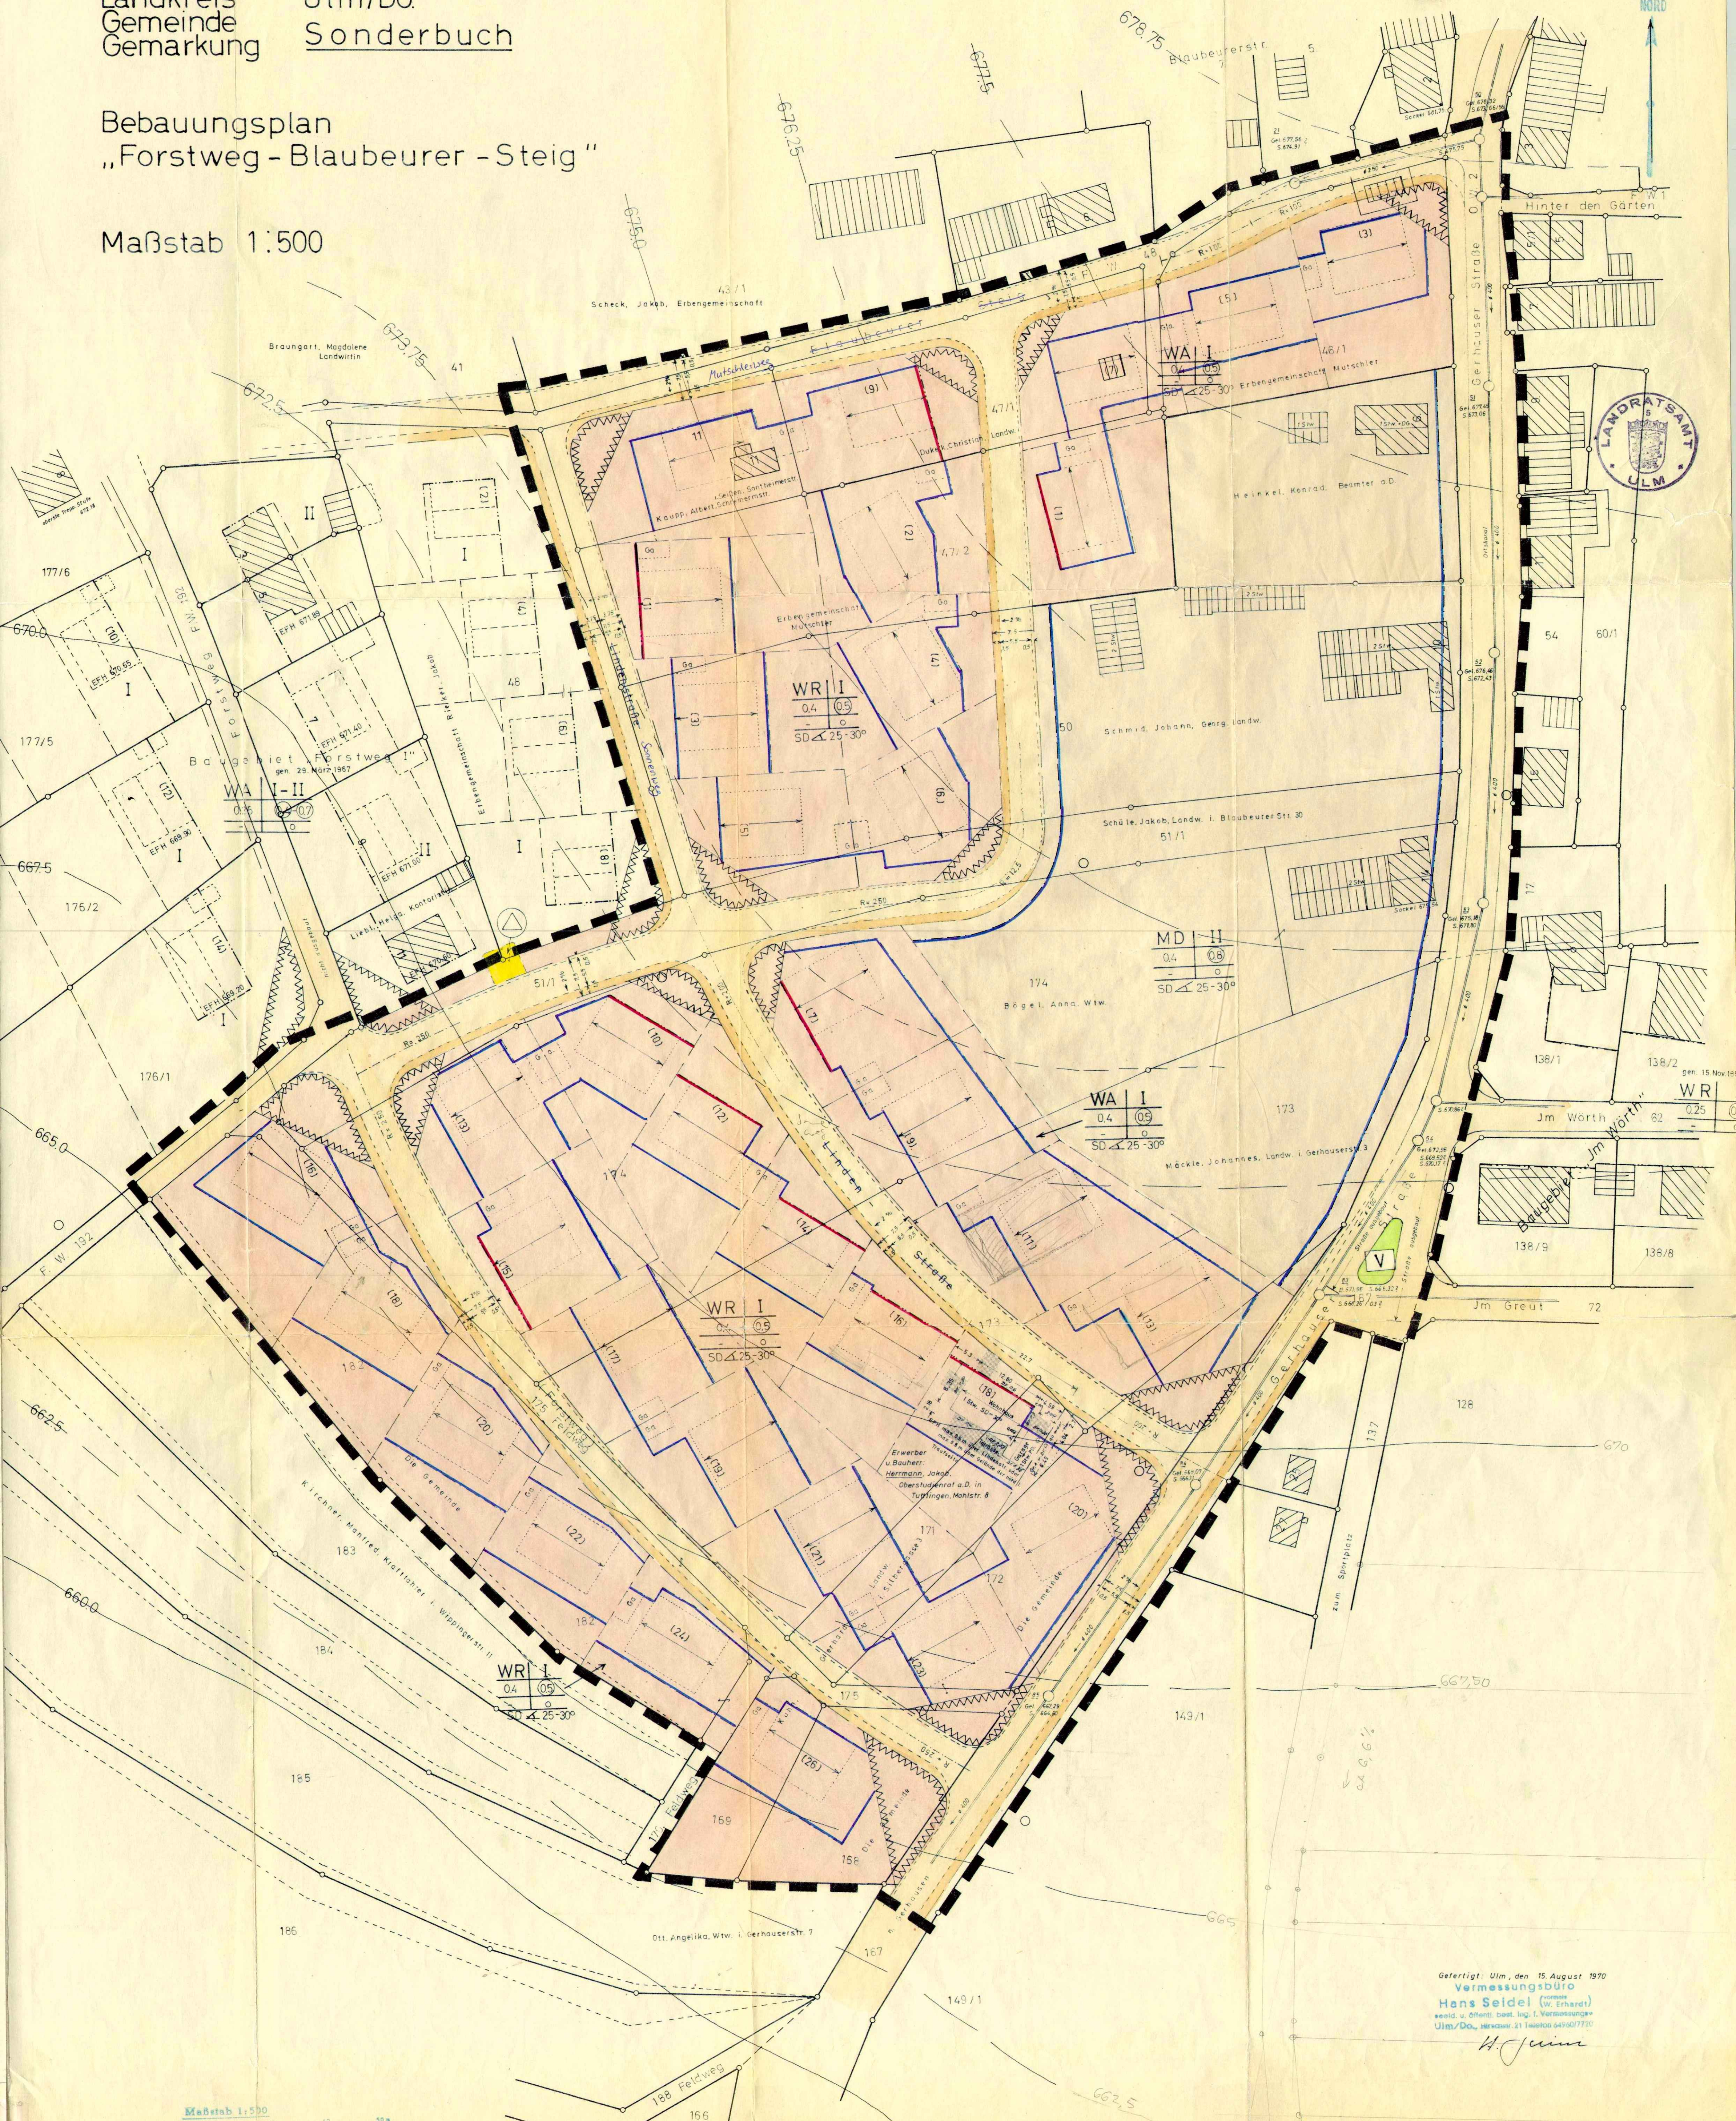

Gefertigt: Ulm, den 15. August 1970

Herstellung: Ulm, den 15. August 1970
Vermessungsbüro
Hans Seidel (vormals W. Erhardt)
 selbst. u. öffentl. best. Ing. f. Vermessungsw.
 Ulm/Do., Hirschg. 21 Telefon 64960/7720

H. J. C. C.