

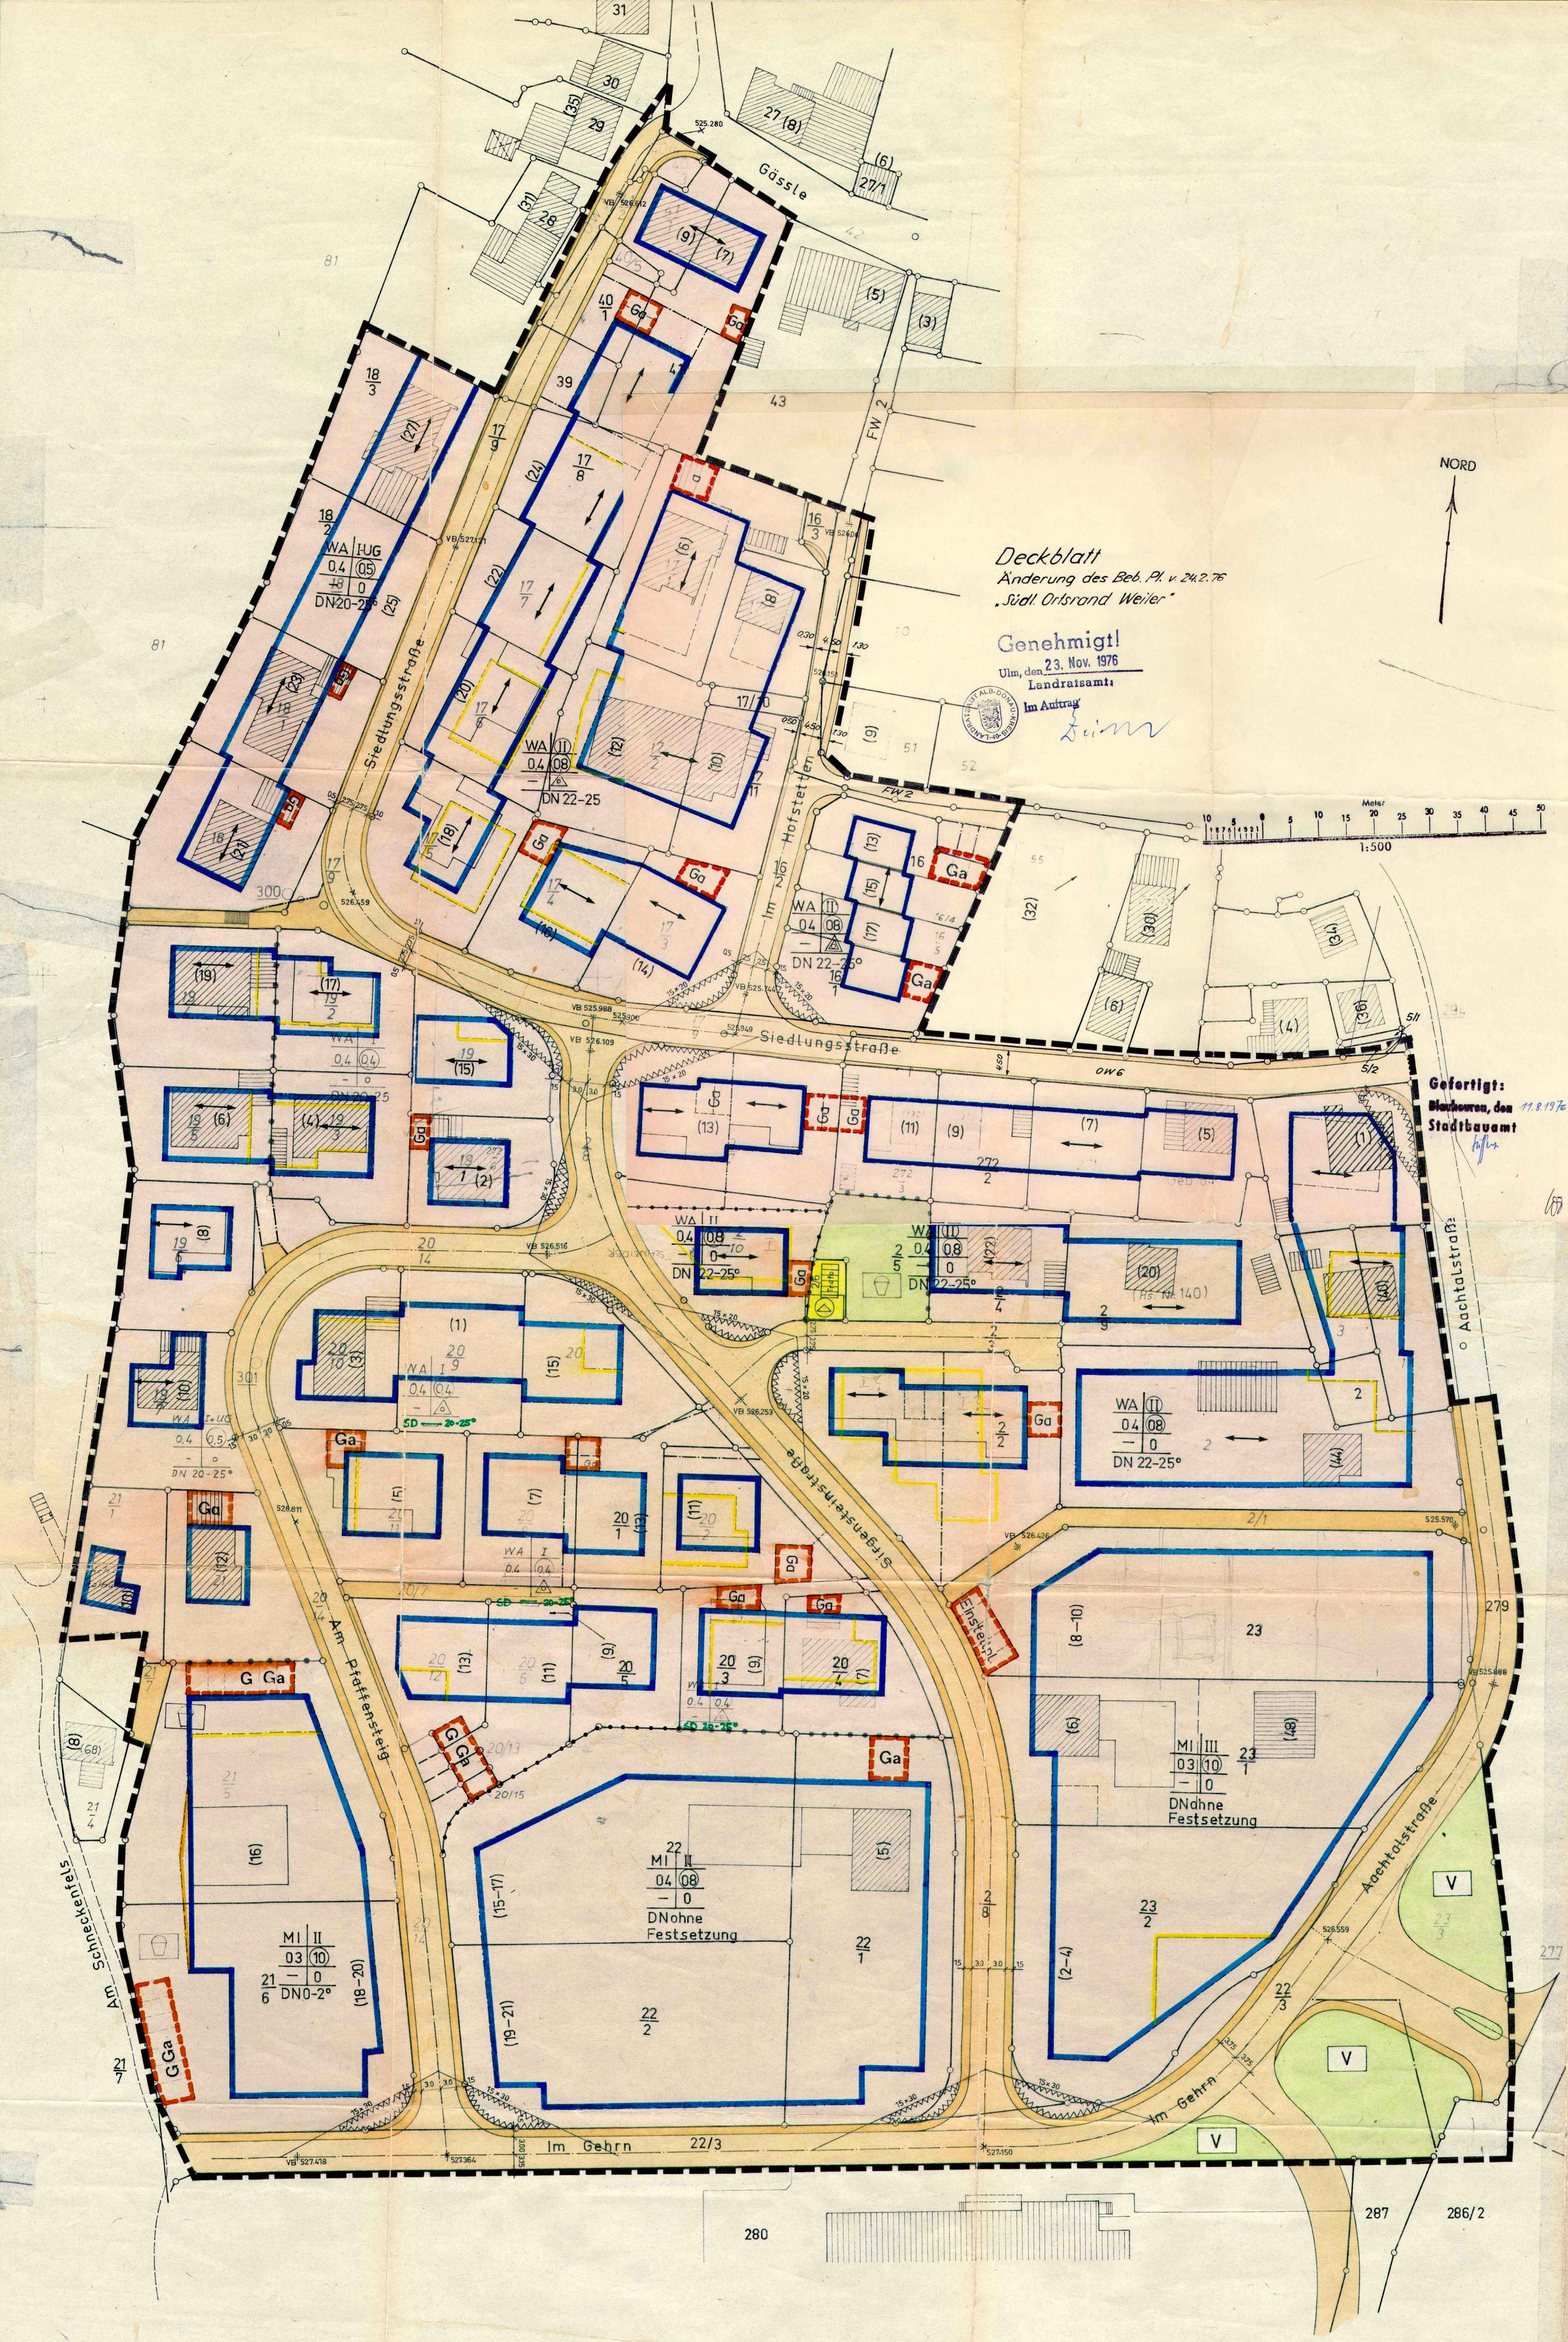


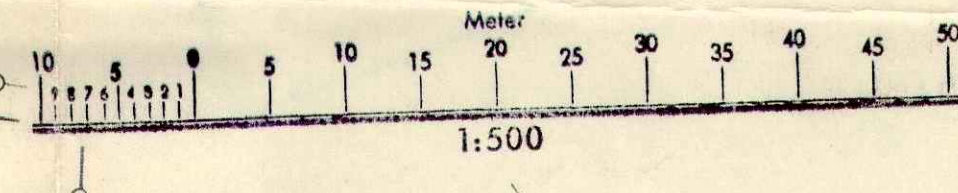

Deckblatt
Änderung des Beb. Pl. v. 24.2.76
„Südl. Ortsrand Weiler“

Genehmigt!
Ulm, den 23. Nov. 1976
Landratsamt
Im Auftrag

Leim

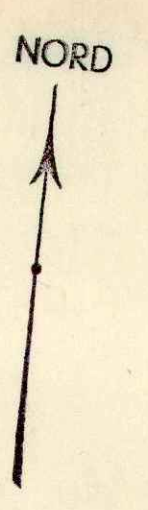

Gefertigt:
Blattreue, den 17.8.1976
Stadtbaumeister

Aachtalstraße

Im Gehr

Am Pfaffensteig

Schneckenfels

Im Gehr

Aachtalstraße